

Российская Федерация
Иркутская область
Усольское районное муниципальное образование
А Д М И Н И С Т Р А Ц И Я
городского поселения
Мишелевского муниципального образования

П О С Т А Н О В Л Е Н И Е

от 27.09.2017

№ 316

р.п. Мишелевка

**О предварительном согласовании предоставления земельного участка,
расположенного по адресу: Российская Федерация, Иркутская область, Усольский район,
р.п. Мишелевка, ул. Гагарина, 4-1**

На основании заявления гр. Гороховой Ю.А. о предварительном согласовании предоставления земельного участка расположенного по адресу: Российская Федерация, Иркутская область, Усольский район, р.п. Мишелевка, ул. Гагарина, 4-1, руководствуясь статьями 11.10, 39.8, 39.10, 39.14 Земельного кодекса Российской Федерации, учитывая Генеральный план Мишелевского муниципального образования, утвержденный решением Думы городского поселения Мишелевского муниципального образования от 29.05.2015г. № 102, Правила землепользования и застройки Мишелевского муниципального образования, утвержденные решением Думы городского поселения Мишелевского муниципального образования от 29.05.2015г. № 103, руководствуясь ст. ст. 23, 46 Устава Мишелевского муниципального образования, администрация городского поселения Мишелевского муниципального образования

П О С Т А Н О В Л Я Е Т:

1. Предварительно согласовать гр. Гороховой Ю.А, паспорт: 25 13 № 912437, выдан 11.12.2013г. ОУФМС России по Иркутской области в гор. Усолье-Сибирское и Усольском р-не, место жительства: Российская Федерация, Иркутская область, Усольский район, р.п. Мишелевка, ул. Гагарина, 4-1, предоставление земельного участка из земель населенных пунктов площадью 931 кв.м., расположенный по адресу: Российская Федерация, Иркутская область, Усольский район, р.п. Мишелевка, ул. Гагарина, 4-1, с основным видом разрешенного использования земельного участка – блокированные жилые дома с приквартирными земельными участками.
2. Утвердить схему расположения земельного участка на кадастровом плане территории 38:16:000012, расположенного по адресу: Российская Федерация Иркутская область, Усольский район, р.п. Мишелевка, ул. Гагарина, 4-1
3. Условием предоставления гр. Гороховой Ю.А. земельного участка, является проведение работ по его образованию, в соответствии со схемой расположения земельного участка.
4. Гр. Горохова Ю.А. вправе обратиться без доверенности с заявлением об осуществлении государственного кадастрового учета испрашиваемого земельного участка.
5. Настоящее постановление действует в течении двух лет.

Глава городского поселения
Мишелевского муниципального образования



Н.А. Валянин

Утверждена:

постановлением администрации
(наименование документа об утверждении, включая наименование органов государственной власти
городской поселения Мишневского
или органов местного самоуправления, принявших решение об утверждении схемы или подписавших соглашение
муниципального образования
о перераспределении земельных участков)


от 27.09.2017 № 315

Схема расположения земельного участка или земельных участков
на кадастровом плане территории.

Условный номер земельного участка: —

Площадь земельного участка: 931 кв.м

Обозначение характерных точек границ	Координаты. м	
	X	Y
1	2	3
n1	448 195.78	3 260 102.28
n2	448 192.96	3 260 105.89
n3	448 188.74	3 260 113.04
n4	448 167.17	3 260 148.51
n5	448 165.34	3 260 151.66
n6	448 152.25	3 260 147.75
n7	448 155.14	3 260 143.69
n8	448 154.99	3 260 138.56
n9	448 156.86	3 260 134.96
n10	448 172.33	3 260 110.42
n11	448 170.17	3 260 109.19
n12	448 172.83	3 260 104.81
n13	448 175.65	3 260 104.70
n14	448 182.22	3 260 094.03
n15	448 187.37	3 260 097.11
n1	448 195.78	3 260 102.28

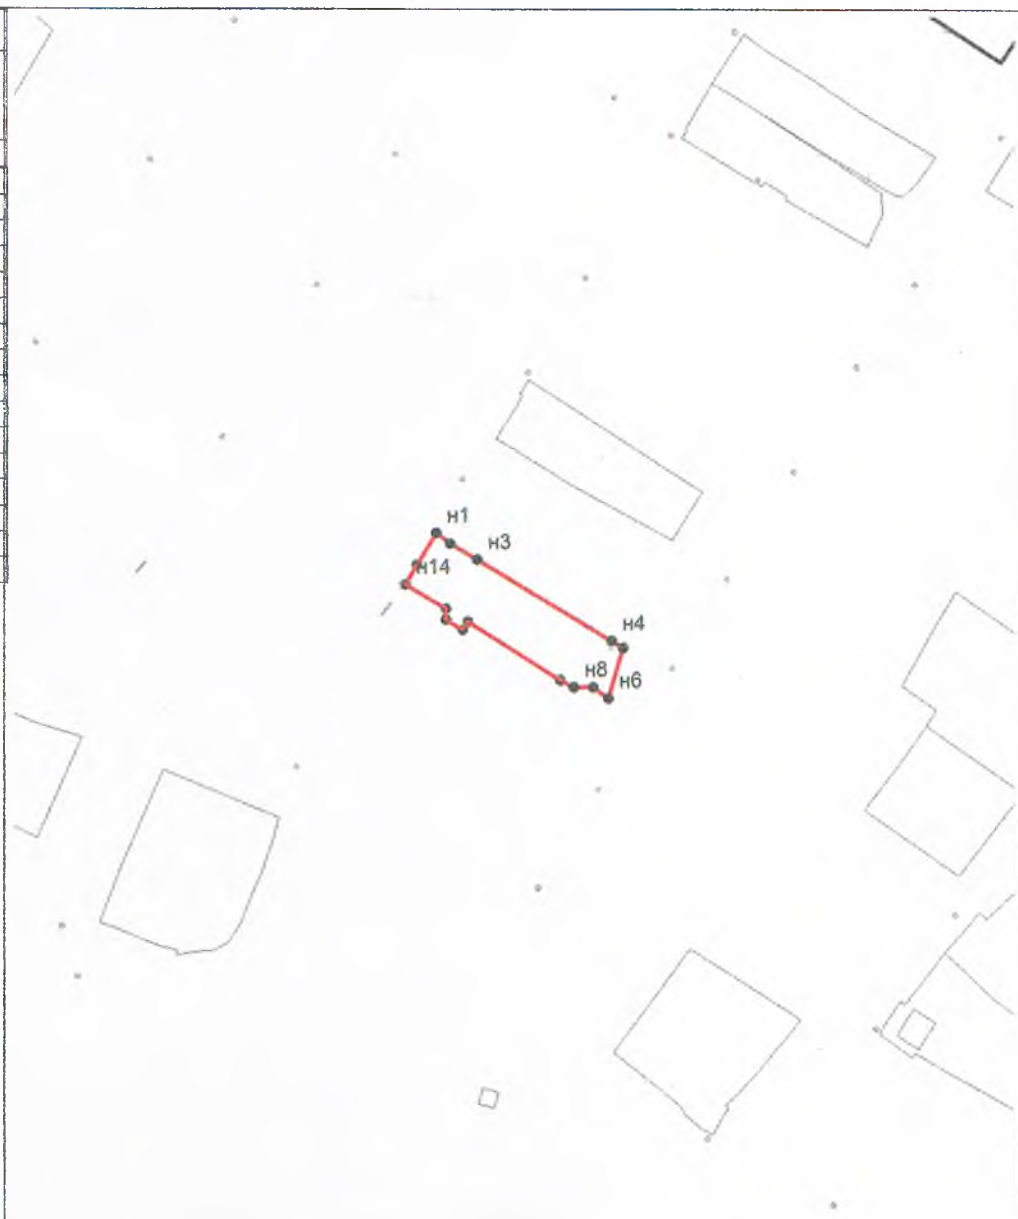


Система координат: МСК-38

38:16:000012

Условные обозначения

Масштаб: 1:2000

-  - земельный участок
- n1 - поворотная точка границы ЗУ
- 38:31:000001 - номер кадастрового квартала