

Российская Федерация
Иркутская область
Усольское районное муниципальное образование
А Д М И Н И С Т Р А Ц И Я
городского поселения
Мишелевского муниципального образования

П О С Т А Н О В Л Е Н И Е

от 08.11.2017

№ 344

р.п. Мишелевка

**О предварительном согласовании предоставления земельного участка,
расположенного по адресу: Российская Федерация
Иркутская область, Усольский район,
р.п. Мишелевка, ул. О. Кошевого, 104**

Рассмотрев заявления гр. Лазаревой А.А. о предварительном согласовании предоставления земельного участка, расположенного по адресу: Российская Федерация Иркутская область, Усольский район, р.п. Мишелевка, ул. О. Кошевого, 104, в соответствии с градостроительным регламентом, учитывая Генеральный план Мишелевского муниципального образования, утвержденный решением Думы городского поселения Мишелевского муниципального образования от 29.05.2015г. № 102, Правила землепользования и застройки Мишелевского муниципального образования, утвержденные решением Думы городского поселения Мишелевского муниципального образования от 29.05.2015г. № 103, учитывая акт выбора земельного участка № 52 от 25.09.2016г. земельный участок расположен в зоне застройки индивидуальных жилых домов (ЖЗ-1), вид разрешенного использования земельного участка «индивидуальные жилые дома с приусадебными земельными участками», руководствуясь ст. ст. 11.10, 39.2, 39.14, 39.15 Земельного кодекса Российской Федерации, руководствуясь ст. ст. 23, 46 Устава Мишелевского муниципального образования, администрация городского поселения Мишелевского муниципального образования

П О С Т А Н О В Л Я Е Т:

1. Предварительно согласовать гр. Лазаревой А.А, паспорт: 25 14 № 966143, выдан 09.05.2014г. ОУФМС России по Иркутской области в гор. Усолье-Сибирское и Усольском р-не место жительства: Российская Федерация Иркутская область Черемховский район д. Поморцева, ул. Иванова, 36, предоставление земельного участка из земель населенных пунктов площадью 1500 кв.м., расположенного по адресу: Российская Федерация Иркутская область, Усольский район, р.п. Мишелевка, ул. О. Кошевого, 104, с основным видом разрешенного использования земельного участка – «индивидуальные жилые дома с приусадебными земельными участками».
2. Утвердить схему расположения земельного участка на кадастровом плане территории 38:16:000011, расположенного по адресу: Российская Федерация Иркутская область, Усольский район, р.п. Мишелевка, ул. О. Кошевого, 104.
3. Условием предоставления гр. Лазаревой А.А. земельного участка, является проведение работ по его образованию, в соответствии со схемой расположения земельного участка.
4. Настоящее постановление действует в течение двух лет.

Глава городского поселения
Мишелевского муниципального образования



Н.А. Валянин

Схема расположения земельного или земельных участков на кадастровом плане территории с использованием растровой подложки

Кадастровый квартал: 38:16:000011

Иркутская область, Усольский район, р.п. Мишелевка, ул. О. Кошевого, 104

Категория земель: *земли населенных пунктов*
 Площадь участка по сведениям ГЗК: -
 Объект недвижимости: -
 Разрешенное использование: *для индивидуального жилищного строительства*
 Ограничения в пользовании: *Не установлены*

Площадь участка: 1500 ± 9 кв.м



Заказчик работ: **Лазарева Алла Александровна**

Контактный телефон: **8-914-899-75-27**



Описание границ		
от	до	расстояние
n1	- n2	40.00
n2	- n3	37.50
n3	- n4	40.00
n4	- n1	37.50

МАСШТАБ 1: 2000

УСЛОВНЫЕ ОБОЗНАЧЕНИЯ:



- образуемый земельный участок



- существующий земельный участок



- граница кадастрового квартала



УТВЕРЖДЕНА:

Постановлением администрации городского поселения
Мишелевского МО

наименование документа об утверждении, включая наименования органов государственной власти или органов
местного самоуправления,


за № 374 от 08.11.2017г.

принявших решение об утверждении схемы или подписавших соглашение о перераспределении земельных
участков

**Схема расположения земельного или земельных
участков на кадастровом плане территории**

Условный номер земельного участка: 38:16:000011:3У1

Площадь участка: 1500 ± 9 кв.м

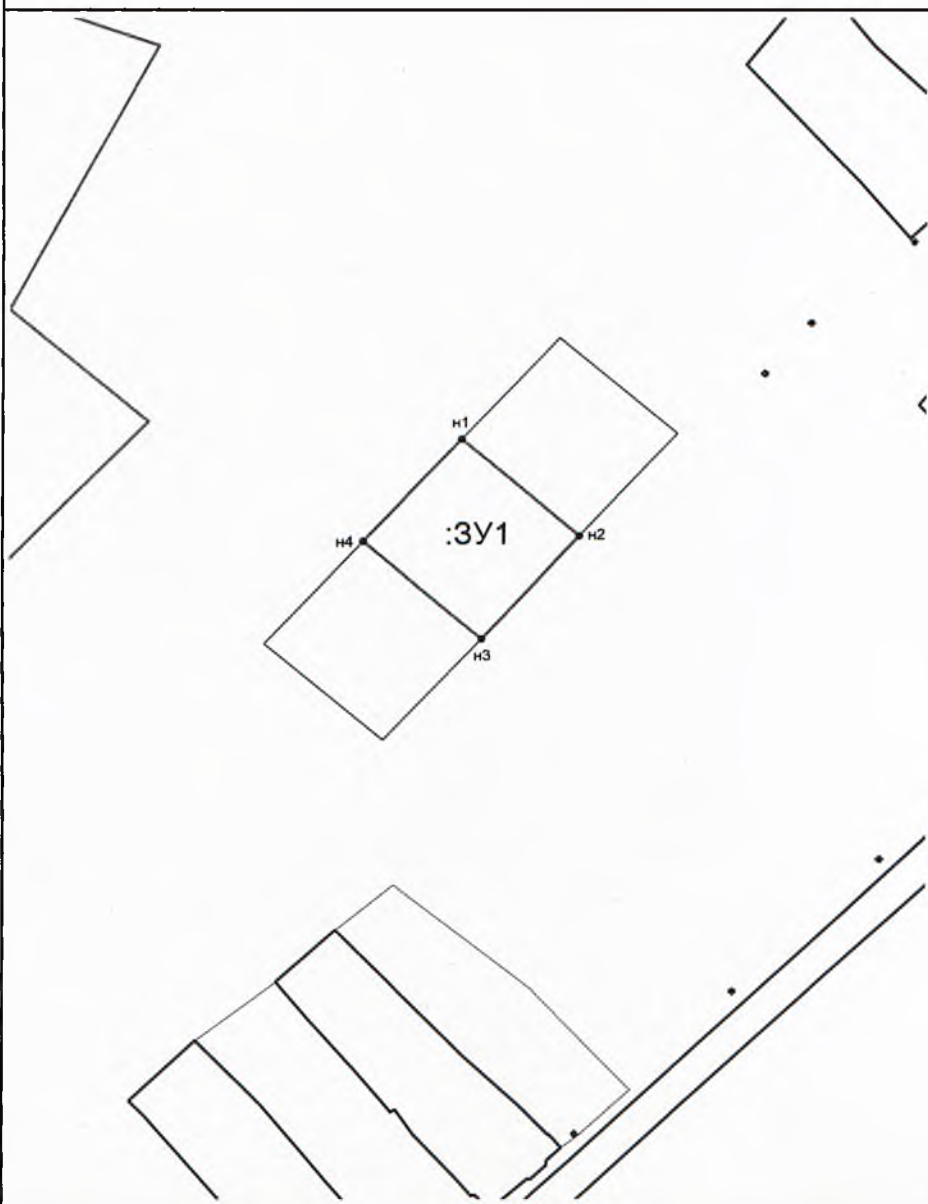

Сис-ма координат МСК-38		
№№	Координаты, (м)	
	X	Y
1	2	3
n1	446843.75	3257673.94
n2	446817.19	3257703.85
n3	446789.15	3257678.95
n4	446815.71	3257649.04
n1	446843.75	3257673.94

МАСШТАБ 1: 2000

Условные обозначения:

- граница образуемого земельного участка
- :3У1 -обозначение образуемого земельного участка
- границы земельных участков