

Российская Федерация
Иркутская область
Усольское районное муниципальное образование
А Д М И Н И С Т Р А Ц И Я
городского поселения
Мишелевского муниципального образования

П О С Т А Н О В Л Е Н И Е

от 10.11.2017

№ 377

р.п. Мишелевка

**О предварительном согласовании предоставления
земельного участка, расположенного по адресу:
Российская Федерация, Иркутская область, Усольский район,
р.п. Мишелевка, ул. Октябрьская, ба**

На основании заявления гр. Берет О.В. о предварительном согласовании предоставления земельного участка, расположенного по адресу: Российская Федерация Иркутская область, Усольский район, р.п. Мишелевка, ул. Октябрьская, ба, руководствуясь статьями 11.10, п.п.19 п.2 ст. 39.6, п.п.12 п.8 ст. 39.8, ч.2 ст. 39.15, ст. 39.14, 39.10 Земельного кодекса Российской Федерации, ст. 3.3 Федерального Закона от 25.10.2001г. № 137-ФЗ «О введении в действие Земельного кодекса Российской Федерации», учитывая Генеральный план Мишелевского муниципального образования, утвержденный решением Думы городского поселения Мишелевского муниципального образования от 29.05.2015г. № 102, Правила землепользования и застройки Мишелевского муниципального образования, утвержденные решением Думы городского поселения Мишелевского муниципального образования от 29.05.2015г. № 103, руководствуясь ст. ст. 23, 46 Устава Мишелевского муниципального образования, администрация городского поселения Мишелевского муниципального образования

П О С Т А Н О В Л Я Е Т:

1. Предварительно согласовать гр. Берет О.В. паспорт: 25 15 № 080872, выдан 19.02.2015г. ОУФМС России по Иркутской области в гор. Ангарске и Ангарском р-не место жительства: Российская Федерация Иркутская область, Усольский район, р.п. Мишелевка, ул. Октябрьская, 4, предоставление земельного участка из земель населенных пунктов площадью 1000 кв.м., расположенный по адресу: Российская Федерация Иркутская область, Усольский район, р.п. Мишелевка, ул. Октябрьская, ба, с основным видом разрешенного использования земельного участка – ведение огородничества.
2. Утвердить схему расположения земельного участка на кадастровом плане территории 38:16:000010, расположенного по адресу: Российская Федерация Иркутская область, Усольский район, р.п. Мишелевка, ул. Октябрьская, ба.
3. Условием предоставления гр. Берет О.В. земельного участка, является проведение работ по его образованию, в соответствии со схемой расположения земельного участка.
4. Настоящее постановление действует в течение двух лет.

Глава городского поселения
Мишелевского муниципального образования



Н.А. Валянин

Схема расположения земельного или земельных участков на кадастровом плане территории с использованием растровой подложки

Кадастровый квартал: 38:16:000010

Иркутская область, Усольский район, р.п. Мишелевка, ул. Октябрьская, ба

Категория земель: *земли населенных пунктов*
 Площадь участка по сведениям ГЗК: -
 Объект недвижимости: -
 Разрешенное использование: *для ведения огородничества*
 Ограничения в пользовании: *Не установлены*

Площадь участка: 1000 ± 7 кв.м



Заказчик работ: **Берет Ольга Владимировна**
 Контактный телефон: **8-950-127-26-54**



Описание границ		
от	до	расстояние
н1	- н2	36.01
н2	- н3	27.17
н3	- н4	37.00
н4	- н1	27.70

МАСШТАБ 1: 2000

УСЛОВНЫЕ ОБОЗНАЧЕНИЯ:



- образуемый земельный участок



- существующий земельный участок



- граница кадастрового квартала



УТВЕРЖДЕНА:

Постановлением администрации городского поселения

Мишелевского МО

наименование документа об утверждении, включая наименования органов государственной власти или органов местного самоуправления,


за № 377 от 10.11.2017г.

принявших решение об утверждении схемы или подписавших соглашение о перераспределении земельных участков

Схема расположения земельного или земельных участков на кадастровом плане территории

Условный номер земельного участка: 38:16:000010:ЗУ1

Площадь участка: 1000 ± 7 кв.м

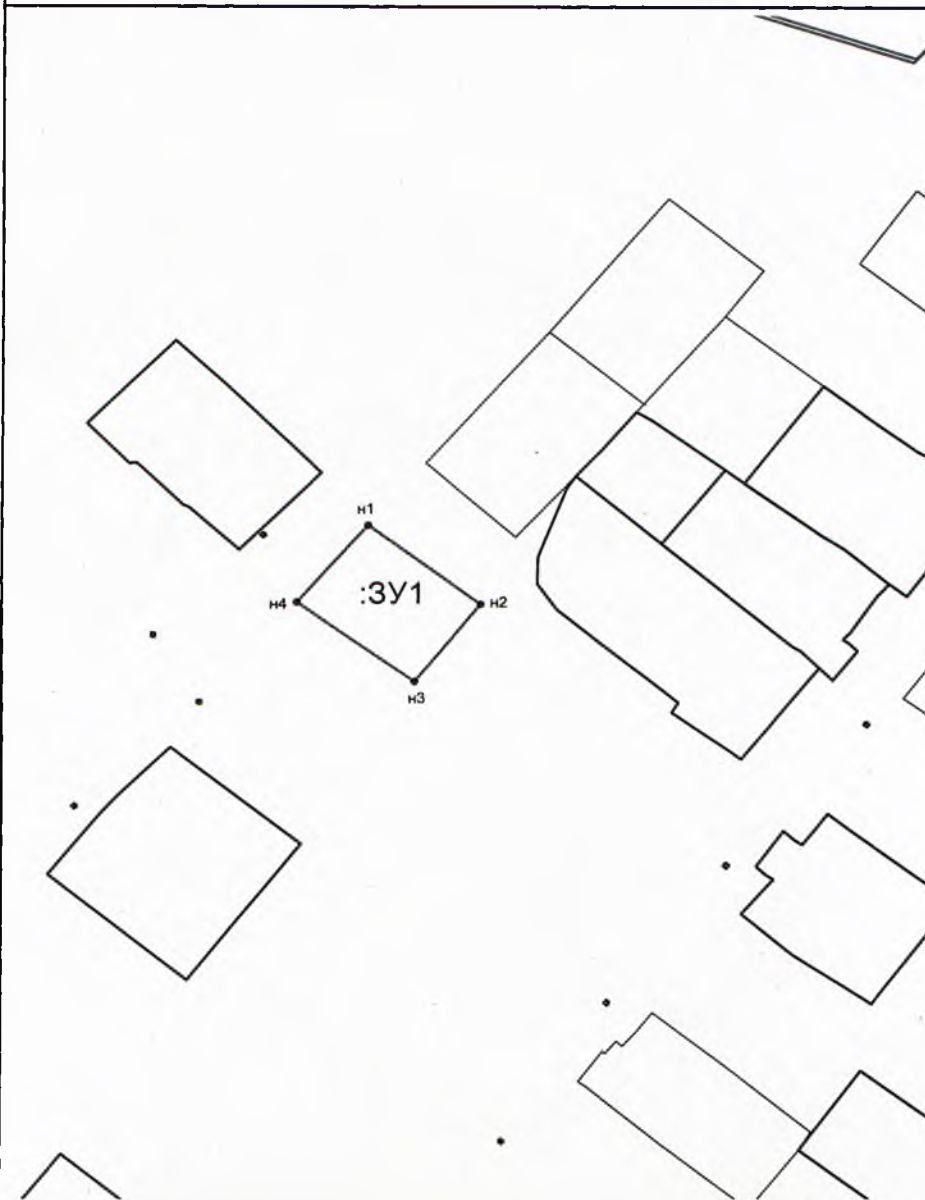

Сис-ма координат МСК-38		
№№	Координаты, (м)	
	X	Y
1	2	3
n1	449726.34	3259503.19
n2	449704.66	3259531.94
n3	449683.35	3259515.09
n4	449705.23	3259485.25
n1	449726.34	3259503.19

МАСШТАБ 1: 2000

Условные обозначения:

- граница образуемого земельного участка
- :ЗУ1 -обозначение образуемого земельного участка
- границы земельных участков