

**Российская Федерация
Иркутская область
Иркутский район
Административное образование
Мушкетерского городского поселения
Иркутского муниципального образования**

от 30.11.2017

№ 4/СЗ

р.п. Мушкетерка

**О предварительном согласовании предоставления земельного участка, расположенного по адресу:
Российская Федерация, Иркутская область, Усольский район,
р.п. Мушкетерка, ул. Комарова, 73**

На основании заявления г.р. Ярулиной О.М. о предварительном согласовании предоставления земельного участка расположенного по адресу: российская Федерация Иркутская область, Усольский район, р.п. Мушкетерка, ул. Комарова, 73, руководствуясь статьями 11.10, п.п.19 п.2 ст. 39.6, п.п.12 п.8 ст. 39.8, ч.2 ст. 39.15, ст. 39.14, 39.10 Земельного кодекса Российской Федерации, ст. 3.3 Федерального Закона от 25.10.2001г. № 137-ФЗ «О внесении в действие Земельного кодекса Российской Федерации», учитывая Генеральный план Мушкетерского муниципального образования, утвержденный решением Думы городского поселения Мушкетерского муниципального образования от 29.05.2015г. № 102, Правила землепользования и застройки Мушкетерского муниципального образования, утвержденные решением Думы городского поселения Мушкетерского муниципального образования от 29.05.2015г. № 103, руководствуясь ст. ст. 23, 46 Устава Мушкетерского муниципального образования

ПОСТАНОВЛЕНИЕ:

1. Предварительно согласовать г.р. Ярулиной О.М., паспорт: 25 03 № 526054, выдан 11.12.2002г. ОВД Усольского района Иркутской области место жительства: Российская Федерация Иркутская область, Усольский район, р.п. Мушкетерка, ул. Лесная, 17-79, предоставление земельного участка из земель населенных пунктов площадью 917 кв.м., расположенный по адресу: Российская Федерация Иркутская область, Усольский район, р.п. Мушкетерка, ул. Комарова, 73, с основным видом участка, Усольский район, р.п. Мушкетерка, ул. Комарова, 73, с основным видом участка, Усольский район, р.п. Мушкетерка, ул. Комарова, 73.
2. Утвердить схему расположения земельного участка на кадастровом плане территории 38:20:090306, расположенного по адресу: Российская Федерация Иркутская область, Усольский район, р.п. Мушкетерка, ул. Комарова, 73.
3. Условием предоставления г.р. Ярулиной О.М. земельного участка, является проведение работ по его образованию, в соответствии со схемой расположения земельного участка.
4. Г.р. Ярулина О.М. вправе обратиться без предварительности с заявлением об осуществлении государственного кадастрового учета и предоставлении земельного участка.
5. Настоящее постановление действует в течение двух лет.



Н.А. Валинин

Глава городского поселения
Мушкетерского муниципального образования

Утверждена:

исполнительный директор

(наименование документа об утверждении, включая наименование органа государственной власти)

исполнительный директор

или органов местного самоуправления, принявших решение об утверждении схемы или подписавших соглашение

сформировать

о перераспределении земельных участков)

от 30.11.2017

№ 402

Схема расположения земельного участка или земельных участков

на кадастровом плане территории.

Условный номер земельного участка: 371


Площадь земельного участка:

917 кв.м.

Обозначение
характерных
точек границ

Координаты, м
X
Y

№	Координаты, м	№	Координаты, м
н1	449759.78	3260591.56	
н2	449771.06	3260606.79	
н3	449764.22	3260611.69	
н4	449760.34	3260614.61	
н5	449757.17	3260617.52	
н6	449730.06	3260643.61	
н7	449718.61	3260633.70	
н8	449733.09	3260618.89	
н9	449750.57	3260602.46	
н10	449749.59	3260601.26	
н11	449759.78	3260591.56	

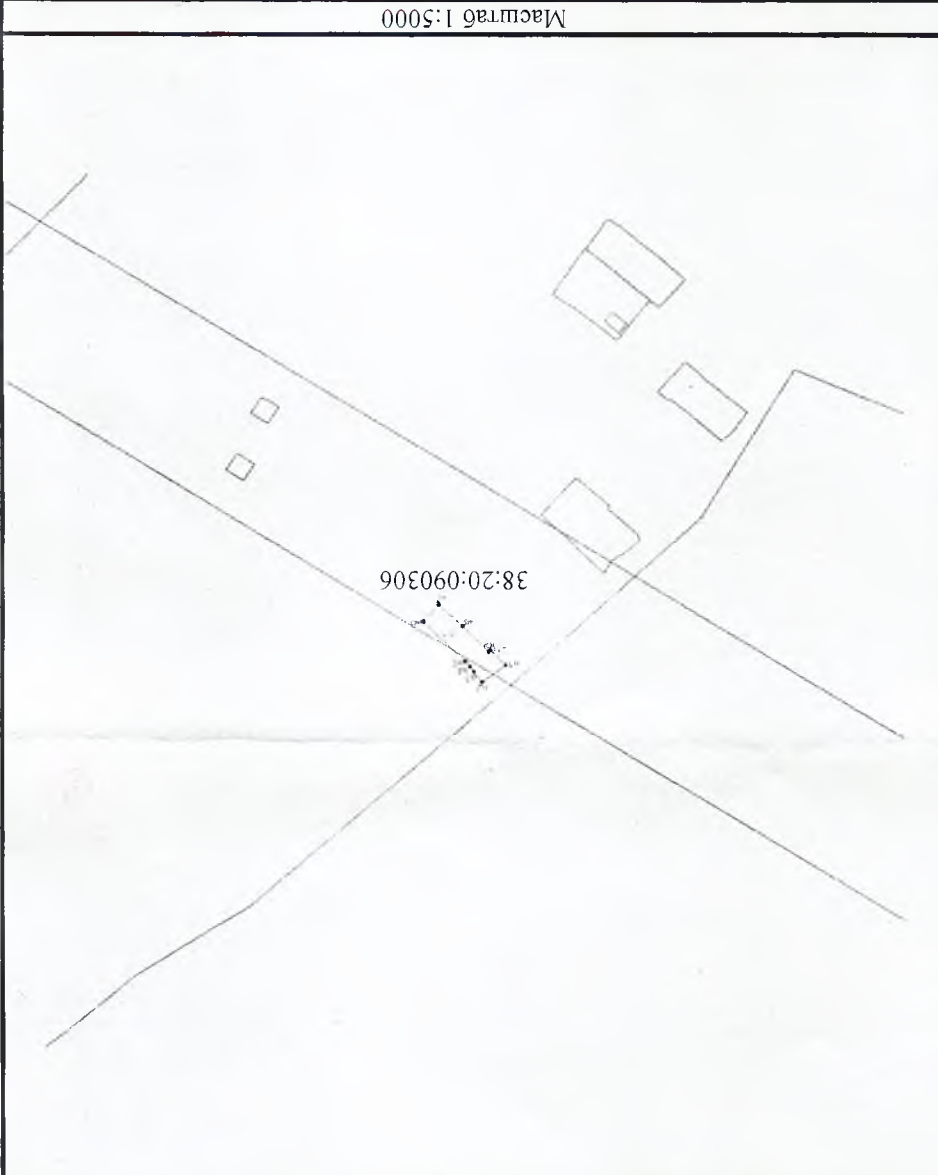

Масштаб 1:5000

Система координат: МСК-38

Условные обозначения:

371

- земельный участок

● н1 - поворотная точка земельного участка

38.20:090306 - номер кадастрового квартала