

Схема расположения земельного участка на кадастровом плане территории с использованием расчленим подложки

Кадастровый квартал: 38:16:000011

Иркутская область, Усольский район, р.п. Мишелевка, ул. Рождественская, 57

земли населенных пунктов

Категория земель:
Площадь участка по сведениям
ГЗК

Объект недвижимости

Разрешенное использование: *для индивидуального жилищного строительства*

Ограничения в пользовании: *Не установлены*

Площадь участка:

2000 ± 10 кв.м

Заказчик работ:

Мартин Евгений Викторович

Контактный телефон:

8-904-122-65-32



МАСШТАБ 1: 2000

УСЛОВНЫЕ ОБОЗНАЧЕНИЯ:

- образувемый земельный участок

- существующий земельный участок

- граница кадастрового квартала



Описание границ
от - до расстояние

H1	-	H2	57,14
H2	-	H3	35,00
H3	-	H4	57,14
H4	-	H1	35,00

УТВЕРЖДЕНА:

Постановлением администрации городского поселения

Мишелевского МО

наименование документа об утверждении, включая наименование органов государственной власти или органов местного самоуправления,

за № 111 от 18.12.2012


принявших решение об утверждении схемы или подписавших соглашение о перераспределении земельных участков

Схема расположения земельного или земельных участков на кадастровом плане территории

Условный номер земельного участка: 38:16:000011:3У1

Площадь участка:

2000 ± 10 кв.м

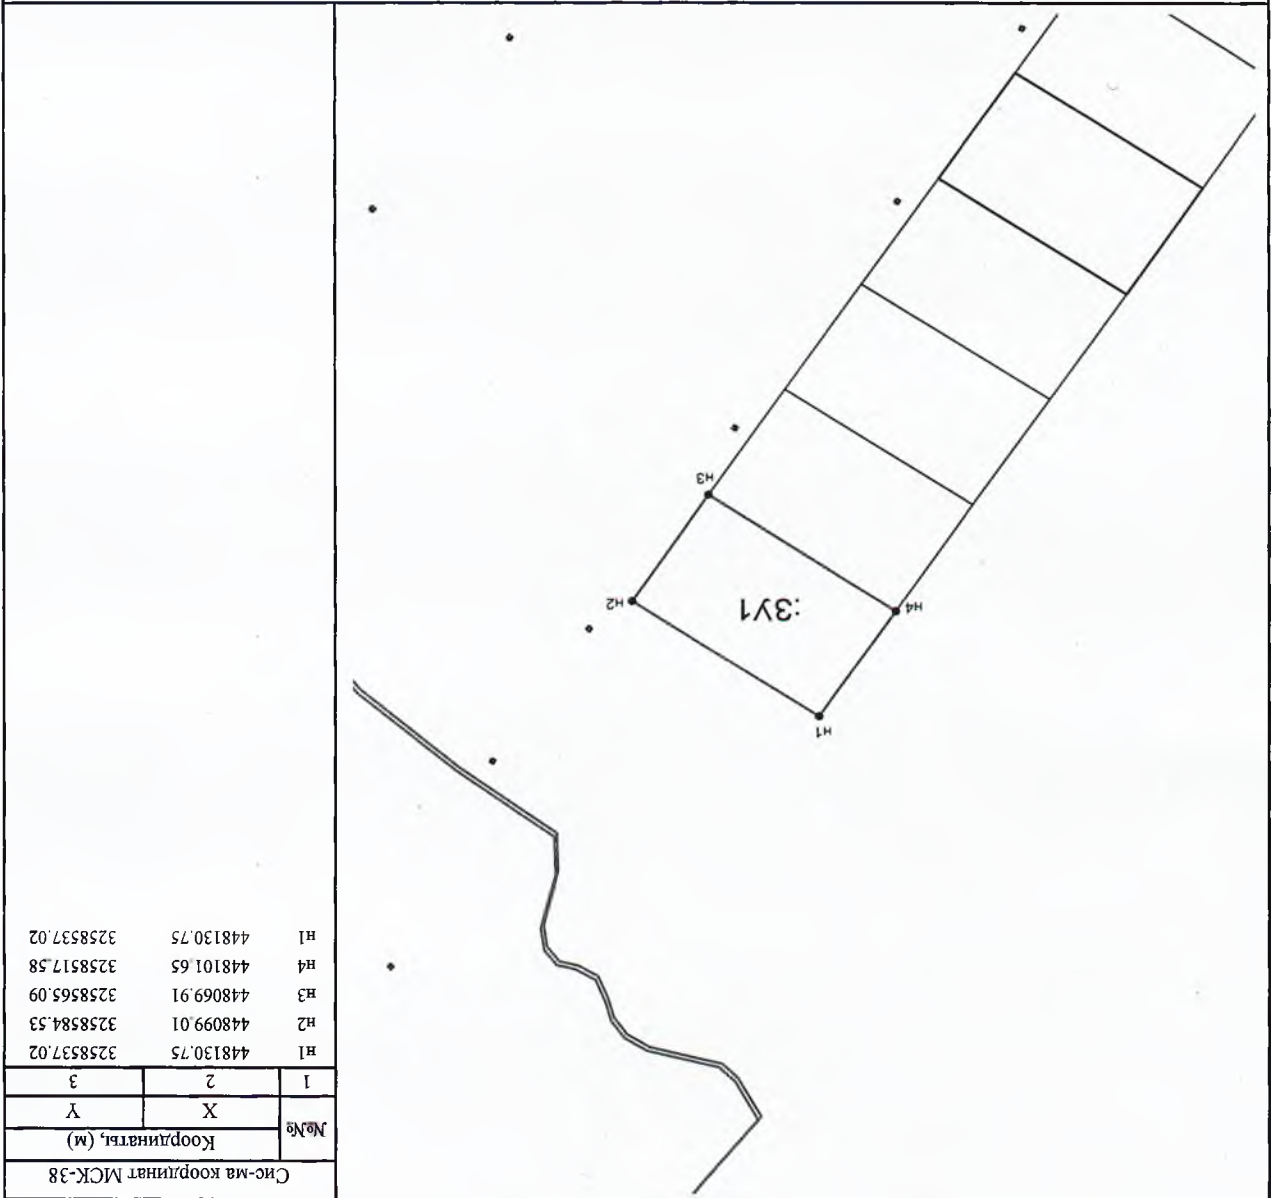


Сис-ма координат МСК-38		Координаты, (м)		№№
X	Y	1	2	
448130.75	3258537.02	H1	1	
448099.01	3258584.53	H2	2	
448069.91	3258565.09	H3	3	
448101.65	3258517.58	H4	4	
448130.75	3258537.02	H1	5	

МАСШТАБ 1: 2000

Условные обозначения:

-граница образуемого земельного участка
 :3У1 -обозначение образуемого земельного участка
 Границы земельных участков

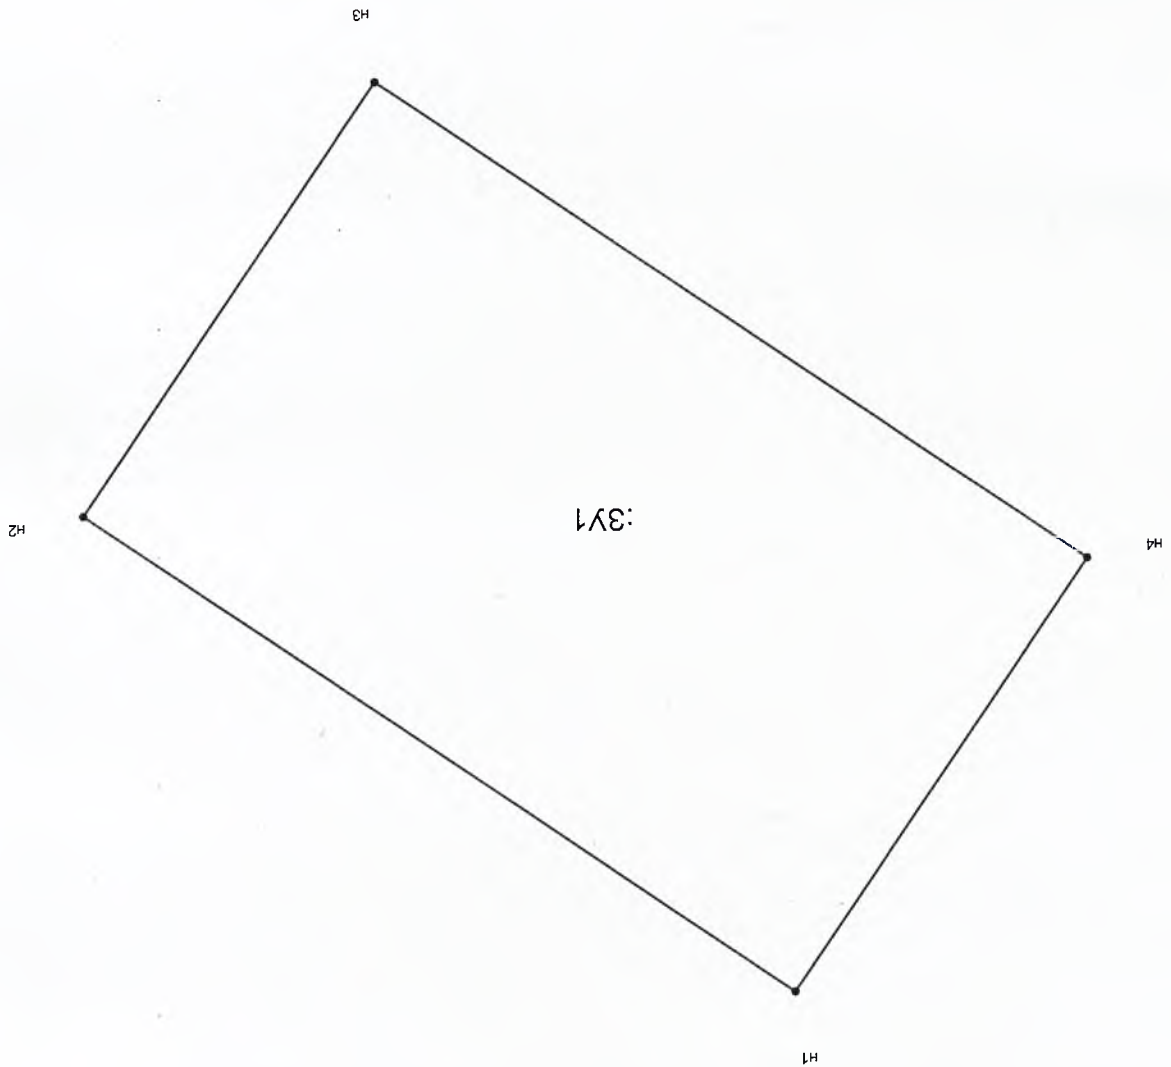

МАСШТАБ 1: 500

Условные обозначения:

- граница образуемого земельного участка
- граница части образуемого земельного участка
- H2 - обозначение характерной точки границы
- :ЗУ1 - обозначение образуемого земельного участка
- :ЗУ1/чз1 - обозначение части образуемого земельного участка