

Российская Федерация
Иркутская область
Усольское районное муниципальное образование
А Д М И Н И С Т Р А Ц И Я
городского поселения
Мишелевского муниципального образования

П О С Т А Н О В Л Е Н И Е

от 27.06.2014

№ 45

р.п. Мишелевка

Об утверждении схемы расположения земельного участка, расположенного по адресу: Иркутская область, Усольский район, р.п. Мишелевка, ул. Гайдара, 9-2

На основании ст. 11.10 Земельного кодекса Российской Федерации, учитывая Генеральный план Мишелевского муниципального образования, утвержденный решением Думы городского поселения Мишелевского муниципального образования от 29.05.2015г. № 102, Правилами землепользования и застройки Мишелевского муниципального образования, утвержденные решением Думы городского поселения Мишелевского муниципального образования от 29.05.2015г. № 103, руководствуясь ст. ст. 23, 46 Устава Мишелевского муниципального образования, администрация городского поселения Мишелевского муниципального образования

П О С Т А Н О В Л Я Е Т:

1. Утвердить схему расположения земельного участка площадью 816 кв.м., расположенного по адресу: Иркутская область, Усольский район, р.п. Мишелевка, ул. Гайдара, 9-2, на кадастровом плане кадастрового квартала 38:16:000012, разрешенное использование – «Блокированные жилые дома с приквартирными земельными участками», расположенного в зоне застройки индивидуальных жилых домов (ЖЗ-1), категория земель – земли населенных пунктов.

Глава городского поселения
Мишелевского муниципального образования



А.Н. Рахвалов

Утверждена
Постановлением администрации
 (наименование документа об утверждении,
 включая наименования
городского поселения Мишелевского
 органов государственной власти или органов
 местного самоуправления,
муниципального образования
 принявших решение об утверждении схемы

или подписавших соглашение о
 перераспределении земельных участков)


от 27.06.2017 № 75

Схема расположения земельного участка на кадастровом плане территории

Условный номер земельного участка :ЗУ1

Площадь земельного участка 816 м²

Обозначение характерных точек границ	Координаты, м		Обозначение характерных точек границ	Координаты, м	
	X	Y		X	Y
1	2	3	1	2	3
н1	448328.61	3260000.63	н7	448293.77	3260023.20
н2	448332.47	3260002.60	н8	448297.09	3260017.36
н3	448320.01	3260021.72	н9	448301.44	3260010.40
н4	448312.06	3260034.29	н10	448304.64	3260005.70
н5	448307.65	3260031.67	н11	448312.91	3259991.47
н6	448305.94	3260030.83	н1	448328.61	3260000.63

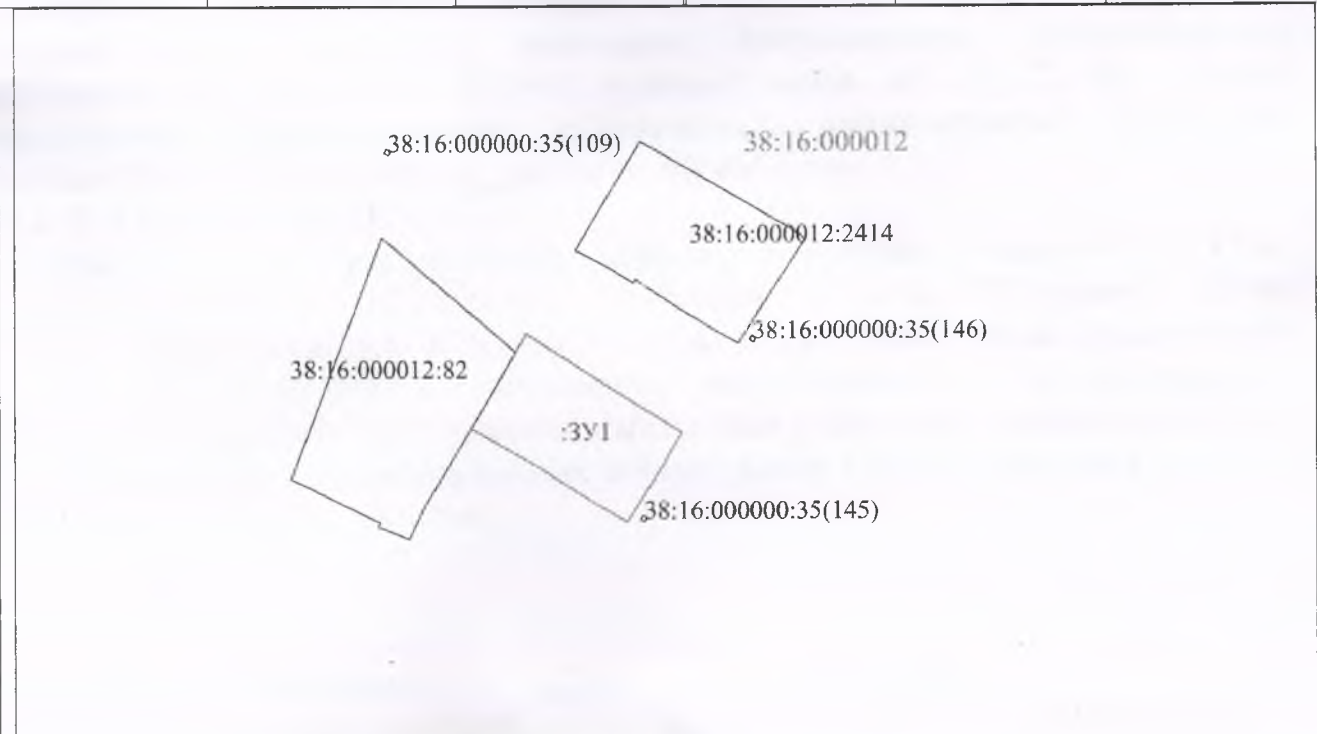

Масштаб 1 : 1000

Условные обозначения:

- 38:16:000065 ——— - номер и граница кадастрового квартала
- 38:16:000065:40 ——— - номер земельного участка в кадастровом квартале
- :ЗУ1 ——— - обозначение и граница образуемого земельного участка