

Российская Федерация
Иркутская область
Усольское районное муниципальное образование
А Д М И Н И С Т Р А Ц И Я
городского поселения
Мишелевского муниципального образования

ПО С Т А Н О В Л Е Н И Е

от 12.09.2017

№ 305

р.п. Мишелевка

**О предварительном согласовании предоставления земельного участка,
расположенного по адресу: Российская Федерация
Иркутская область, Усольский район,
р.п. Мишелевка, квартал Юбилейный, 76**

Рассмотрев заявления гр. Кротовой С.В. о предварительном согласовании предоставления земельного участка, расположенного по адресу: Российская Федерация Иркутская область, Усольский район, р.п. Мишелевка, квартал Юбилейный, 76, в соответствии с градостроительным регламентом, учитывая Генеральный план Мишелевского муниципального образования, утвержденный решением Думы городского поселения Мишелевского муниципального образования от 29.05.2015г. № 102, Правила землепользования и застройки Мишелевского муниципального образования, утвержденные решением Думы городского поселения Мишелевского муниципального образования от 29.05.2015г. № 103, земельный участок расположен в зоне застройки индивидуальных жилых домов (ЖЗ-1), вид разрешенного использования земельного участка «индивидуальные жилые дома с приусадебными земельными участками», руководствуясь ст. ст. 11.10, 39.2, 39.14, 39.15 Земельного кодекса Российской Федерации, руководствуясь ст. ст. 23, 46 Устава Мишелевского муниципального образования, администрация городского поселения Мишелевского муниципального образования

ПО С Т А Н О В Л Я Е Т:

1. Предварительно согласовать гр. Кротовой С.В, паспорт: 25 15 № 175954, выдан 12.11.2015г. ОУФМС России по Иркутской области в гор. Усолье-Сибирское и Усольском р-не место жительства: Российская Федерация Иркутская область, Усольский район, р.п. Мишелевка, квартал Юбилейный, 7-5, предоставление земельного участка из земель населенных пунктов площадью 493 кв.м., расположенного по адресу: Российская Федерация Иркутская область, Усольский район, р.п. Мишелевка, квартал Юбилейный, 76, с основным видом разрешенного использования земельного участка – «индивидуальные жилые дома с приусадебными земельными участками».
2. Утвердить схему расположения земельного участка на кадастровом плане территории 38:16:000012, расположенного по адресу: Российская Федерация Иркутская область, Усольский район, р.п. Мишелевка, квартал Юбилейный, 76.
3. Условием предоставления гр. Кротовой С.В. земельного участка, является проведение работ по его образованию, в соответствии со схемой расположения земельного участка.
4. Гр. Кротова С.В.. вправе обратиться без доверенности с заявлением об осуществлении государственного кадастрового учета испрашиваемого земельного участка.
5. Настоящее постановление действует в течение двух лет.

Глава городского поселения
Мишелевского муниципального образования



А.Н. Рахвалов

Схема расположения земельного или земельных участков на кадастровом плане территории с использованием растровой подложки

Кадастровый квартал: 38:16:000012

Иркутская область, Усольский район, р.п. Мишелевка, кв. Юбилейный, 7б

Категория земель: *земли населенных пунктов*

Площадь участка по сведениям ГЗК

Объект недвижимости

Разрешенное использование: *для индивидуального жилищного строительства*

Ограничения в пользовании: *Не установлены*

Площадь участка: 493 ± 5 кв.м



Заказчик работ: **Кротова Светлана Владимировна**

Контактный телефон: **8-950-133-97-81**



Описание границ

| от | до | расстояние |
|----|----|------------|
| н1 | н2 | 8,98 |
| н2 | н3 | 3,49 |
| н3 | н4 | 21,48 |
| н4 | н5 | 3,28 |
| н5 | н6 | 11,09 |
| н6 | н7 | 18,26 |
| н7 | н1 | 31,77 |

МАСШТАБ 1: 1000

УСЛОВНЫЕ ОБОЗНАЧЕНИЯ:



- образуемый земельный участок



- существующий земельный участок



- граница кадастрового квартала



УТВЕРЖДЕНА:

Постановлением администрации городского поселения

Мишелевского МО

наименование документа об утверждении, включая наименования органов государственной власти или органов местного самоуправления,


за № 305 от 12.09.16 г.

принявших решение об утверждении схемы или подписавших соглашение о перераспределении земельных участков

Схема расположения земельного или земельных участков на кадастровом плане территории

Условный номер земельного участка: 38:16:000012:3У1

Площадь участка: 493 ± 5 кв.м

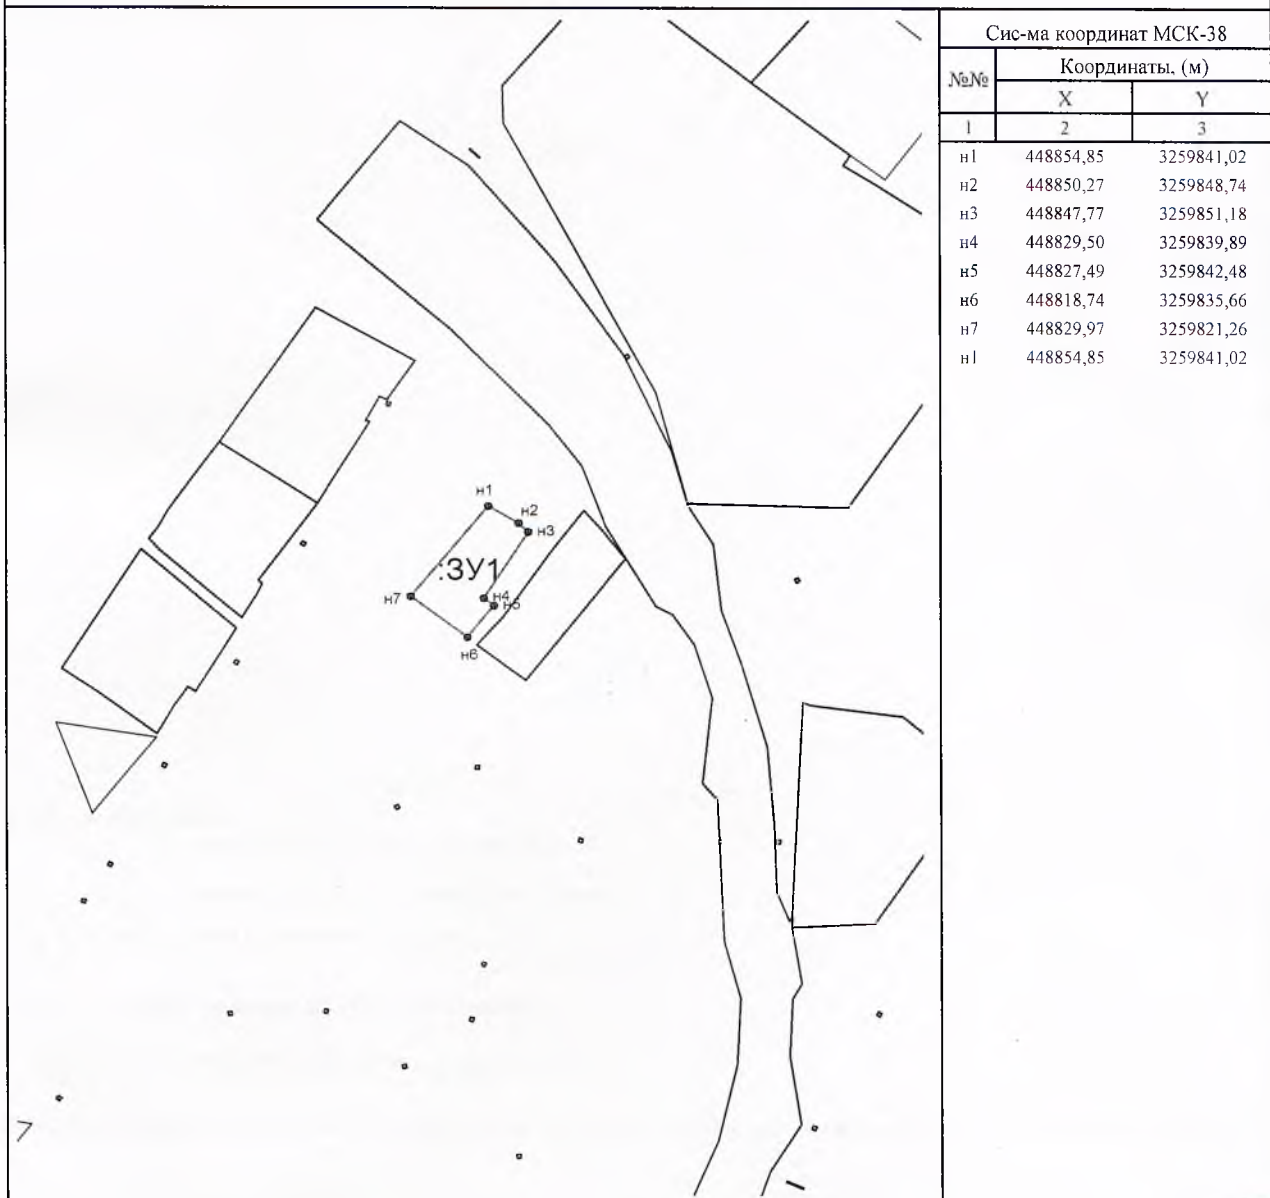

МАСШТАБ 1: 2000


Условные обозначения:

-граница образуемого земельного участка

:3У1 -обозначение образуемого земельного участка

границы земельных участков

Чертеж земельных участков и их частей

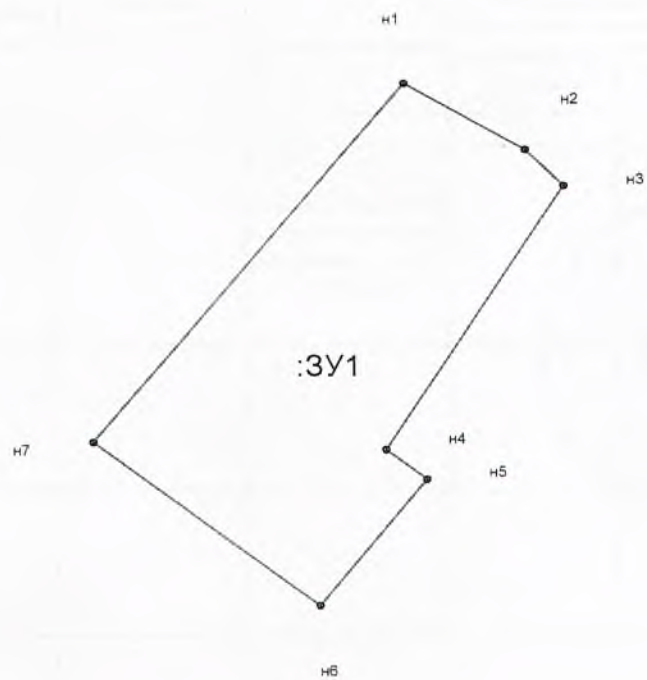

МАСШТАБ 1: 500

Условные обозначения:

- граница образуемого земельного участка

- граница части образуемого земельного участка

● n2 - обозначение характерной точки границы

:ЗУ1 - обозначение образуемого земельного участка

:ЗУ1/чзу1 - обозначение части образуемого земельного участка