

Российская Федерация
Иркутская область
Усольское районное муниципальное образование
А Д М И Н И С Т Р А Ц И Я
городского поселения
Мишелевского муниципального образования

П О С Т А Н О В Л Е Н И Е

от 01.10.2017

№ 348

р.п. Мишелевка

**О предварительном согласовании предоставления
земельного участка расположенного по адресу:
Российская Федерация, Иркутская область, Усольский район,
2052м северо-западнее пересечения дорог ул. Черемховская и автодороги
Мишелевка-Бельск**

На основании заявления гр. Скворцова Б.В. о предварительном согласовании предоставления земельного участка, расположенного по адресу: Российская Федерация Иркутская область, Усольский район, 2052м северо-западнее пересечения дорог ул. Черемховская и автодороги Мишелевка-Бельск, руководствуясь статьями 11.10, п.п.19 п.2 ст. 39.6, п.п.12 п.8 ст. 39.8, ч.2 ст. 39.15, ст. 39.14, 39.10 Земельного кодекса Российской Федерации, ст. 3.3 Федерального Закона от 25.10.2001г. № 137-ФЗ «О введении в действие Земельного кодекса Российской Федерации», учитывая Генеральный план Мишелевского муниципального образования, утвержденный решением Думы городского поселения Мишелевского муниципального образования от 29.05.2015г. № 102, Правила землепользования и застройки Мишелевского муниципального образования, утвержденные решением Думы городского поселения Мишелевского муниципального образования от 29.05.2015г. № 103, руководствуясь ст. ст. 23, 46 Устава Мишелевского муниципального образования, администрация городского поселения Мишелевского муниципального образования

П О С Т А Н О В Л Я Е Т:

1. Предварительно согласовать гр. Скворцову Б.В паспорт: 25 07 № 988315, выдан 18.04.2008г. ОУФМС России по Иркутской области в гор. Усолье-Сибирское и Усольском р-не место жительства: Российская Федерация Иркутская область, Усольский район, р.п. Мишелевка, ул. О. Кошевого, 56, предоставление земельного участка из земель сельскохозяйственного назначения, площадью 48 178 кв.м., расположенный по адресу: Российская Федерация Иркутская область, Усольский район, 2052м северо-западнее пересечения дорог ул. Черемховская и автодороги Мишелевка-Бельск, с основным видом разрешенного использования земельного участка – сельскохозяйственные угодья (сенокосы).
2. Утвердить схему расположения земельного участка на кадастровом плане территории 38:16:000039, расположенного по адресу: Российская Федерация Иркутская область, Усольский район, 2052м северо-западнее пересечения дорог ул. Черемховская и автодороги Мишелевка-Бельск.
3. Условием предоставления гр. Скворцову Б.В. земельного участка, является проведение работ по его образованию, в соответствии со схемой расположения земельного участка.
4. Настоящее постановление действует в течении двух лет.

Глава городского поселения
Мишелевского муниципального образования



Н.А. Валянин

Схема раздела земельного или земельных участков на кадастровом плане территории с использованием растровой подложки

Кадастровый квартал: 38:16:000039

**Иркутская область, Усольский район, р.п. Мишелевка, 2052 м
северо-западнее пересечения дорог ул. Черемховская и
автодорога Мишелевка-Бельск**

Категория земель: *земли сельскохозяйственного назначения*
 Площадь участка по сведениям ГЗК -
 Объект недвижимости -
 Разрешенное использование: *Сельскохозяйственные угодья (пашни, огороды)*
 Ограничения в пользовании: *Не установлены*

Общая площадь участка: 48178 ± 46 кв.м

в т.ч. **38:16:000039:ЗУ1(1) 42628 ± 46 кв.м**

38:16:000039:ЗУ1(2) 5550 ± 17 кв.м



Заказчик работ: **Скворцов Борис Валерьевич**

Контактный телефон: **8-914-924-08-24**



Описание границ

от	- до	расстояние
н1	- н2	82,62
н2	- н3	68,49
н3	- н4	64,36
н4	- н5	56,69
н5	- н6	183,34
н6	- н7	164,93
н7	- н8	27,76
н8	- н1	165,47
н9	- н10	49,66
н10	- н11	23,57
н11	- н12	93,96
н12	- н13	43,53
н13	- н14	137,23
н14	- н9	22,97

МАСШТАБ 1: 13000

УСЛОВНЫЕ ОБОЗНАЧЕНИЯ:



- образуемый земельный участок



- существующий земельный участок



- граница кадастрового квартала



УТВЕРЖДЕНА:

**Постановлением администрации городского поселения
Мишелевского МО**

наименование документа об утверждении, включая наименования органов государственной власти или органов
местного самоуправления,


за № 348 от 30.10.2017 г.

принявших решение об утверждении схемы или подписавших соглашение о перераспределении земельных
участков

**Схема расположения земельного или земельных
участков на кадастровом плане территории**

Кадастровый номер земельного участка: 38:16:000039:ЗУ1


Общая площадь участка:	48178 ± 46	кв.м
в т.ч.	38:16:000039:ЗУ1(1)	42628 ± 46 кв.м
	38:16:000039:ЗУ1(2)	5550 ± 17 кв.м

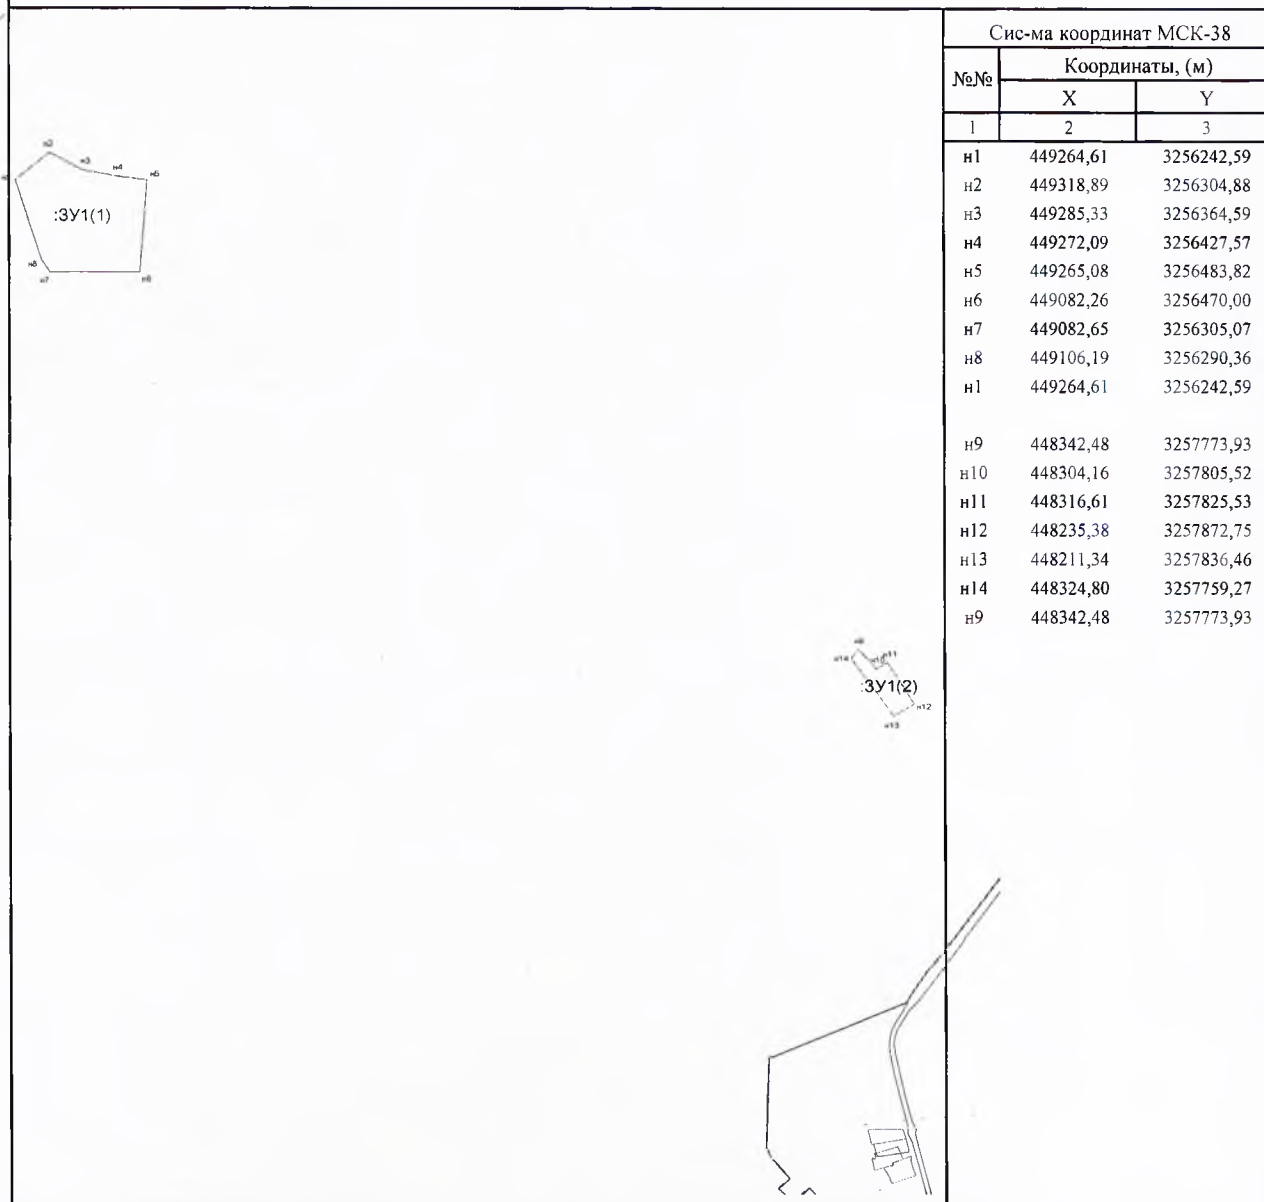

МАСШТАБ 1: 13000

Условные обозначения:

- граница образуемого земельного участка
- :ЗУ1 -обозначение образуемого земельного участка
- границы земельных участков

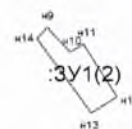

МАСШТАБ 1: 10000

Условные обозначения:

- граница образуемого земельного участка

- граница аннулируемого земельного участка

● n2 - обозначение характерной точки границы

:ЗУ1 - обозначение образуемого земельного участка

:ЗУ1/чзу1 - обозначение части образуемого земельного участка