

**Российская Федерация**  
**Иркутская область**  
**Усольское районное муниципальное образование**  
**А Д М И Н И С Т Р А Ц И Я**  
**городского поселения**  
**Мишелевского муниципального образования**

**П О С Т А Н О В Л Е Н И Е**

от 01.11.2017

№ 354

р.п. Мишелевка

**О предварительном согласовании предоставления земельного участка  
с кадастровым номером 38:16:000012:77  
расположенного по адресу: Российская Федерация  
Иркутская область, Усольский район,  
р.п. Мишелевка, ул. С. Лазо, 8**

Рассмотрев заявления гр. Перетолчиной Т.И. о предварительном согласовании предоставления земельного участка с кадастровым номером 38:16:000012:77, расположенного по адресу: Российская Федерация Иркутская область, Усольский район, р.п. Мишелевка, ул. С. Лазо, 8, в соответствии с градостроительным регламентом, учитывая Генеральный план Мишелевского муниципального образования, утвержденный решением Думы городского поселения Мишелевского муниципального образования от 29.05.2015г. № 102, Правила землепользования и застройки Мишелевского муниципального образования, утвержденные решением Думы городского поселения Мишелевского муниципального образования от 29.05.2015г. № 103, земельный участок расположен в зоне застройки индивидуальных жилых домов (ЖЗ-1), руководствуясь ст. ст. 39.2, 39.14, 39.15 Земельного кодекса Российской Федерации, руководствуясь ст. ст. 23, 46 Устава Мишелевского муниципального образования, администрация городского поселения Мишелевского муниципального образования

**П О С Т А Н О В Л Я Е Т:**

1. Предварительно согласовать гр. Перетолчиной Т.И., паспорт: 25 00 № 476982, выдан 26.03.2001г. ОВД Усольского района Иркутской области, место жительства: Российская Федерация Иркутская область, Усольский район, р.п. Мишелевка, ул. С. Лазо, 8, предоставление земельного участка с кадастровым номером 38:16:000012:77 из земель населенных пунктов площадью 1146 кв.м., расположенного по адресу: Российская Федерация Иркутская область, Усольский район, р.п. Мишелевка, ул. С. Лазо, 8, с основным видом разрешенного использования земельного участка – индивидуальные жилые дома с приусадебными земельными участками.
2. Установить, что условием предоставления гр. Перетолчиной Т.И. земельного участка с кадастровым номером 38:16:000012:77, является уточнение его границ.
3. Гр. Перетолчина Т.И. вправе обратиться без доверенности с заявлением об осуществлении государственного кадастрового учета в связи с уточнением границ земельного участка с кадастровым номером 38:16:000012:77.
4. Настоящее постановление действует в течение двух лет.

Глава городского поселения  
Мишелевского муниципального образования



Н.А. Валянин

**Схема расположения земельного или земельных участков на кадастровом плане территории с использованием растровой подложки**

Кадастровый номер участка: 38:16:000012:77

**Иркутская область, Усольский район, р.п. Мишелевка, ул. Сергея Лазо, 8**

Категория земель: *земли населенных пунктов*  
 Площадь участка по сведениям ГЗК: *1064 кв.м.*  
 Объект недвижимости: *-*  
 Разрешенное использование: *индивидуальный жилой дом с приусадебным участком*  
 Ограничения в пользовании: *Не установлены*

**Площадь участка: 1146 ± 8 кв.м**



Заказчик работ: **Перетолчина Тамара Иннокентьевна**

Контактный телефон: **8-950-083-72-63**



**Описание границ**

от	- до	расстояние
н1	- н2	11,44
н2	- н3	18,84
н3	- н4	38,98
н4	- н5	14,14
н5	- н6	1,70
н6	- н7	13,27
н7	- н1	38,74

**МАСШТАБ 1: 2000**

**УСЛОВНЫЕ ОБОЗНАЧЕНИЯ:**



- образуемый земельный участок



- существующий земельный участок



- граница кадастрового квартала



УТВЕРЖДЕНА:

Постановлением администрации городского поселения

Мишелевского МО

наименование документа об утверждении, включая наименования органов государственной власти или органов местного самоуправления,


за № 354 от 01.11.2012г.

принявших решение об утверждении схемы или подписавших соглашение о перераспределении земельных участков

### Схема расположения земельного или земельных участков на кадастровом плане территории

Кадастровый номер земельного участка: 38:16:000012:77

Площадь участка: 1146 ± 8 кв.м

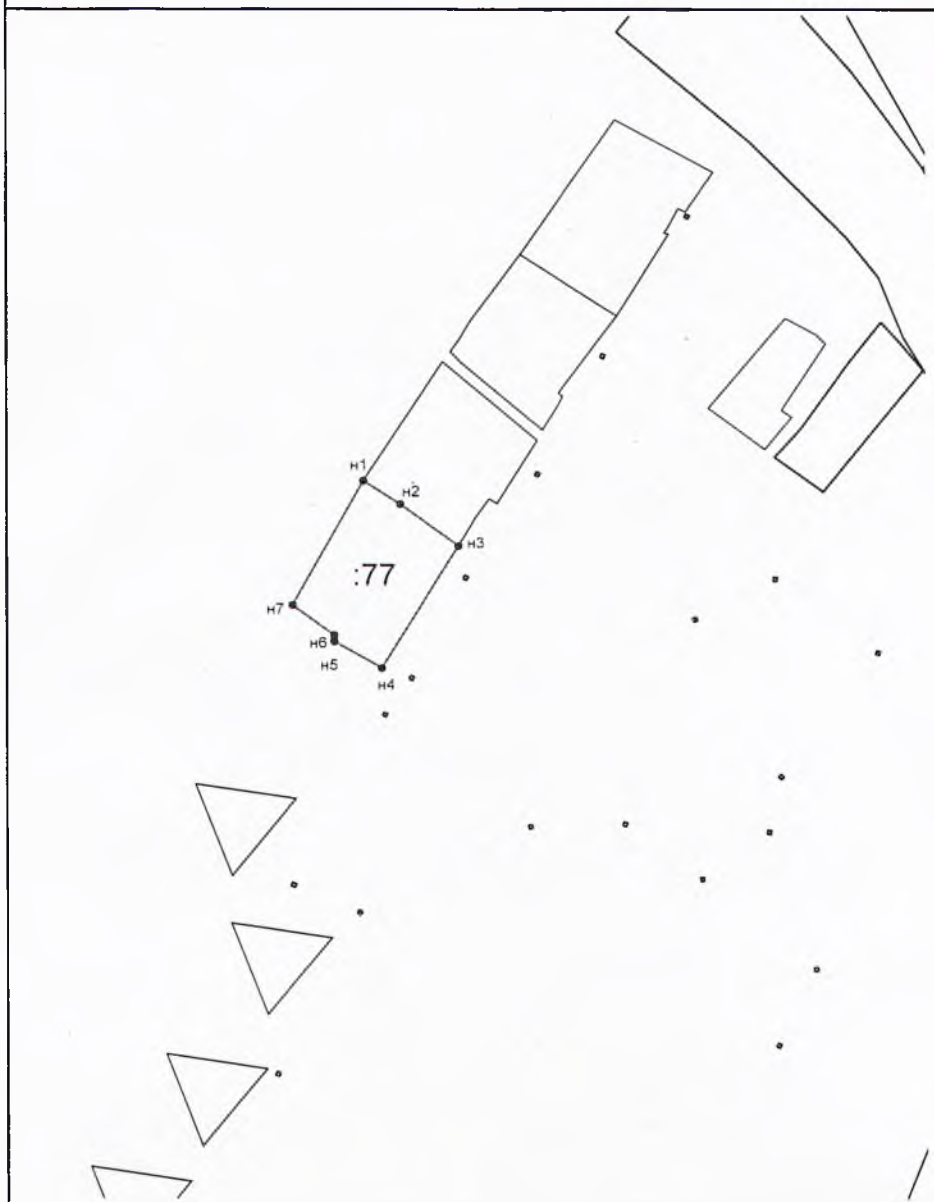


Сис-ма координат МСК-38		
№№	Координаты, (м)	
	X	Y
1	2	3
n1	448809,94	3259732,69
n2	448803,44	3259742,10
n3	448791,97	3259757,04
n4	448758,34	3259737,34
n5	448765,74	3259725,29
n6	448767,44	3259725,21
n7	448775,60	3259714,75
n1	448809,94	3259732,69

МАСШТАБ 1: 2000

Условные обозначения:

- граница уточняемого земельного участка
- :47 - обозначение уточняемого земельного участка
- границы земельных участков

Чертеж земельных участков и их частей

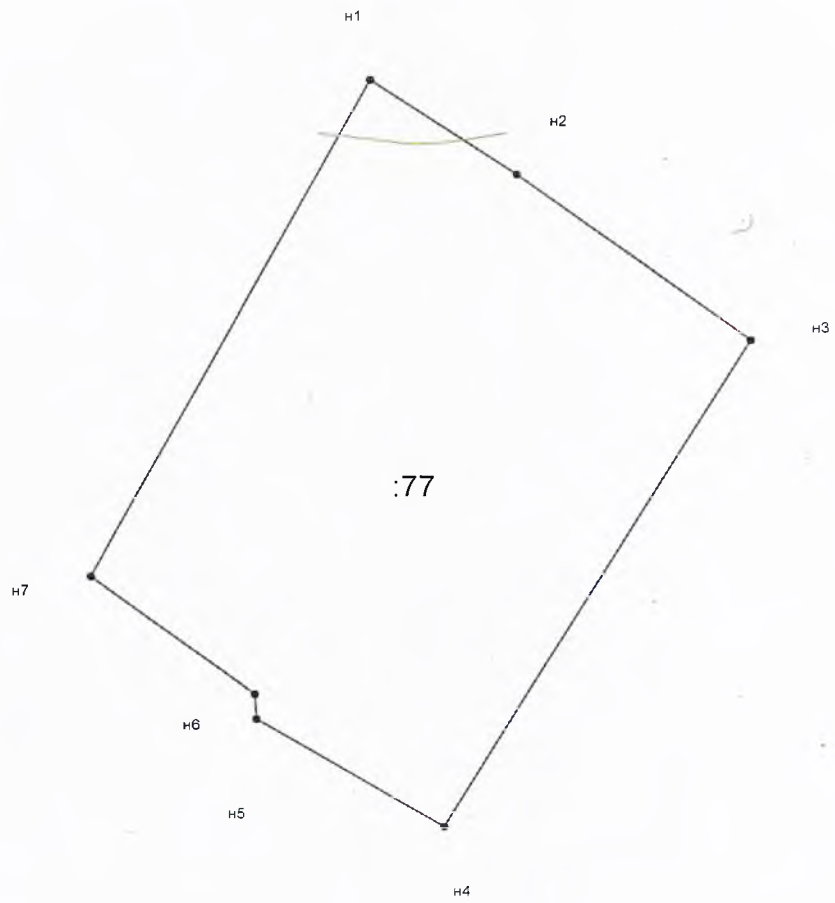

МАСШТАБ 1: 500

Условные обозначения:

- граница уточняемого земельного участка
- граница части уточняемого земельного участка
- n2 - обозначение характерной точки границы
- :47 - обозначение уточняемого земельного участка
- :47/1 - обозначение части уточняемого земельного участка
- :47/чзу1 - обозначение образуемой части уточняемого земельного участка