

**Российская Федерация**  
**Иркутская область**  
**Усольское районное муниципальное образование**  
**А Д М И Н И С Т Р А Ц И Я**  
**городского поселения**  
**Мишелевского муниципального образования**

**П О С Т А Н О В Л Е Н И Е**

от 08.11.2017

№ 370

р.п. Мишелевка

**О предварительном согласовании предоставления земельного участка,  
расположенного по адресу: Российская Федерация  
Иркутская область, Усольский район,  
р.п. Мишелевка, ул. Черемховская, 1д**

Рассмотрев заявления гр. Малиновской А.В. о предварительном согласовании предоставления земельного участка, расположенного по адресу: Российская Федерация Иркутская область, Усольский район, р.п. Мишелевка, ул. Черемховская, 1д, в соответствии с градостроительным регламентом, учитывая Генеральный план Мишелевского муниципального образования, утвержденный решением Думы городского поселения Мишелевского муниципального образования от 29.05.2015г. № 102, Правила землепользования и застройки Мишелевского муниципального образования, утвержденные решением Думы городского поселения Мишелевского муниципального образования от 29.05.2015г. № 103, учитывая акт выбора земельного участка № 55 от 26.09.2016г. земельный участок расположен в зоне застройки индивидуальных жилых домов (ЖЗ-1), вид разрешенного использования земельного участка «индивидуальные жилые дома с приусадебными земельными участками», руководствуясь ст. ст. 11.10, 39.2, 39.14, 39.15 Земельного кодекса Российской Федерации, руководствуясь ст. ст. 23, 46 Устава Мишелевского муниципального образования, администрация городского поселения Мишелевского муниципального образования

**П О С Т А Н О В Л Я Е Т:**

1. Предварительно согласовать гр. Малиновской А.В, паспорт: 25 06 № 795006, выдан 20.03.2007г. УВД гор. Ангарска Иркутской обл. место жительства: Российская Федерация Иркутская область гор. Ангарск, 9-й микрорайон д. 90 кв. 92, предоставление земельного участка из земель населенных пунктов площадью 1500 кв.м., расположенного по адресу: Российская Федерация Иркутская область, Усольский район, р.п. Мишелевка, ул. Черемховская, 1д, с основным видом разрешенного использования земельного участка – «индивидуальные жилые дома с приусадебными земельными участками».
2. Утвердить схему расположения земельного участка на кадастровом плане территории 38:16:000011, расположенного по адресу: Российская Федерация Иркутская область, Усольский район, р.п. Мишелевка, ул. Черемховская, 1д.
3. Условием предоставления гр. Малиновской А.В. земельного участка, является проведение работ по его образованию, в соответствии со схемой расположения земельного участка.
4. Настоящее постановление действует в течение двух лет.

Глава городского поселения  
Мишелевского муниципального образования



Н.А. Валянин

**Схема расположения земельного или земельных участков на кадастровом плане территории с использованием растровой подложки**

Кадастровый квартал: 38:16:000011

**Иркутская область, Усольский район, р.п. Мишелевка, ул. Черемховская, 1д**

Категория земель: *земли населенных пунктов*  
 Площадь участка по сведениям ГЗК: -  
 Объект недвижимости: -  
 Разрешенное использование: *для индивидуального жилищного строительства*  
 Ограничения в пользовании: *Не установлены*

**Площадь участка: 1500 ± 9 кв.м**



Заказчик работ: **Малиновская Алена Викторовна**  
 Контактный телефон: **8-914-899-75-27**



Описание границ		
от	до	расстояние
н1	н2	46.60
н2	н3	32.20
н3	н4	46.59
н4	н1	32.20

**МАСШТАБ 1: 2000**

**УСЛОВНЫЕ ОБОЗНАЧЕНИЯ:**



- образуемый земельный участок



- существующий земельный участок



- граница кадастрового квартала



УТВЕРЖДЕНА:

Постановлением администрации городского поселения

Мишелевского МО

наименование документа об утверждении, включая наименования органов государственной власти или органов местного самоуправления,

за № 370 от 08.11.2012г.

принявших решение об утверждении схемы или подписавших соглашение о перераспределении земельных участков


### Схема расположения земельного или земельных участков на кадастровом плане территории

Условный номер земельного участка: 38:16:000011:ЗУ1

Площадь участка:

1500 ± 9

кв.м

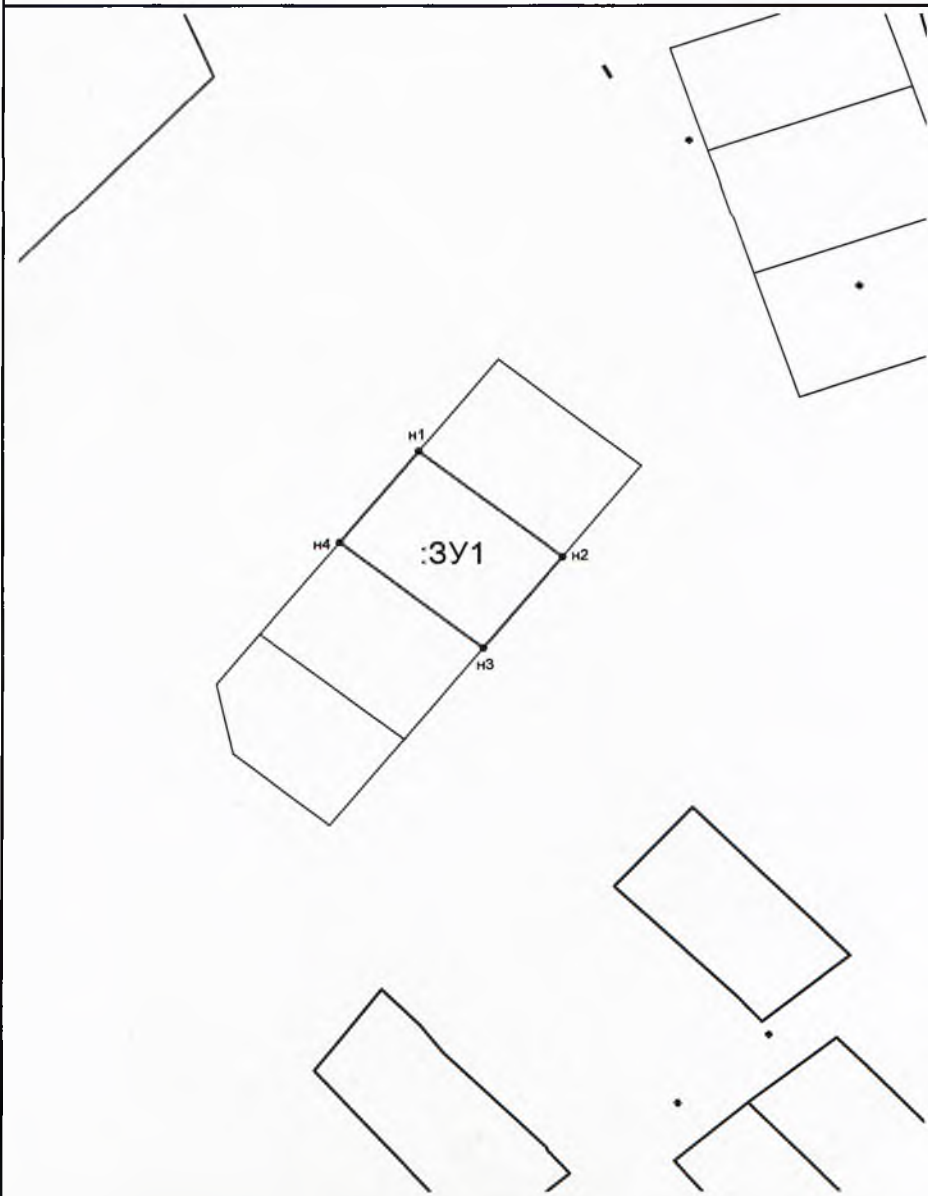

Сис-ма координат МСК-38

№№	Координаты, (м)	
	X	Y
1	2	3
n1	447117.39	3257772.38
n2	447088.37	3257808.84
n3	447063.18	3257788.79
n4	447092.19	3257752.33
n1	447117.39	3257772.38

МАСШТАБ 1: 2000

Условные обозначения:

- граница образуемого земельного участка

:ЗУ1 - обозначение образуемого земельного участка

границы земельных участков