

Российская Федерация
Иркутская область
Усольское районное муниципальное образование
А Д М И Н И С Т Р А Ц И Я
городского поселения
Мишелевского муниципального образования

П О С Т А Н О В Л Е Н И Е

от 08.11.2017

№ 375

р.п. Мишелевка

**О предварительном согласовании предоставления земельного участка,
расположенного по адресу: Российская Федерация
Иркутская область, Усольский район,
р.п. Мишелевка, ул. О. Кошевого, 102**

Рассмотрев заявления гр. Лазаревой А.А. о предварительном согласовании предоставления земельного участка, расположенного по адресу: Российская Федерация Иркутская область, Усольский район, р.п. Мишелевка, ул. О. Кошевого, 102, в соответствии с градостроительным регламентом, учитывая Генеральный план Мишелевского муниципального образования, утвержденный решением Думы городского поселения Мишелевского муниципального образования от 29.05.2015г. № 102, Правила землепользования и застройки Мишелевского муниципального образования, утвержденные решением Думы городского поселения Мишелевского муниципального образования от 29.05.2015г. № 103, учитывая акт выбора земельного участка № 51 от 25.09.2016г. земельный участок расположен в зоне застройки индивидуальных жилых домов (ЖЗ-1), вид разрешенного использования земельного участка «индивидуальные жилые дома с приусадебными земельными участками», руководствуясь ст. ст. 11.10, 39.2, 39.14, 39.15 Земельного кодекса Российской Федерации, руководствуясь ст. ст. 23, 46 Устава Мишелевского муниципального образования, администрация городского поселения Мишелевского муниципального образования

П О С Т А Н О В Л Я Е Т:

1. Предварительно согласовать гр. Лазаревой А.А, паспорт: 25 14 № 966143, выдан 09.05.2014г. ОУФМС России по Иркутской области в гор. Усолье-Сибирское и Усольском р-не место жительства: Российская Федерация Иркутская область Черемховский район д. Поморцева, ул. Иванова, 36, предоставление земельного участка из земель населенных пунктов площадью 1500 кв.м., расположенного по адресу: Российская Федерация Иркутская область, Усольский район, р.п. Мишелевка, ул. О. Кошевого, 102, с основным видом разрешенного использования земельного участка – «индивидуальные жилые дома с приусадебными земельными участками».
2. Утвердить схему расположения земельного участка на кадастровом плане территории 38:16:000011, расположенного по адресу: Российская Федерация Иркутская область, Усольский район, р.п. Мишелевка, ул. О. Кошевого, 102.
3. Условием предоставления гр. Лазаревой А.А. земельного участка, является проведение работ по его образованию, в соответствии со схемой расположения земельного участка.
4. Настоящее постановление действует в течение двух лет.

Глава городского поселения
Мишелевского муниципального образования



Н.А. Валянин

Схема расположения земельного или земельных участков на кадастровом плане территории с использованием растровой подложки

Кадастровый квартал: 38:16:000011

Иркутская область, Усольский район, р.п. Мишелевка, ул. О. Кошевого, 102

Категория земель: *земли населенных пунктов*

Площадь участка по сведениям ГЗК

Объект недвижимости

Разрешенное использование: *для индивидуального жилищного строительства*

Ограничения в пользовании: *Не установлены*

Площадь участка: 1500 ± 9 кв.м



Заказчик работ: *Лазарева Алла Александровна*

Контактный телефон: *8-914-899-75-27*



Описание границ


от	- до	расстояние
n1	- n2	39.99
n2	- n3	37.49
n3	- n4	40.00
n4	- n1	37.50

МАСШТАБ 1: 2000

УСЛОВНЫЕ ОБОЗНАЧЕНИЯ:



- образуемый земельный участок

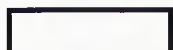

- существующий земельный участок



- граница кадастрового квартала



УТВЕРЖДЕНА:

Постановлением администрации городского поселения

Мишелевского МО

наименование документа об утверждении, включая наименования органов государственной власти или органов местного самоуправления,


за № 375 от 08.11.2014

принявших решение об утверждении схемы или подписавших соглашение о перераспределении земельных участков

Схема расположения земельного или земельных участков на кадастровом плане территории

Условный номер земельного участка: 38:16:000011:ЗУ1

Площадь участка: 1500 ± 9 кв. м

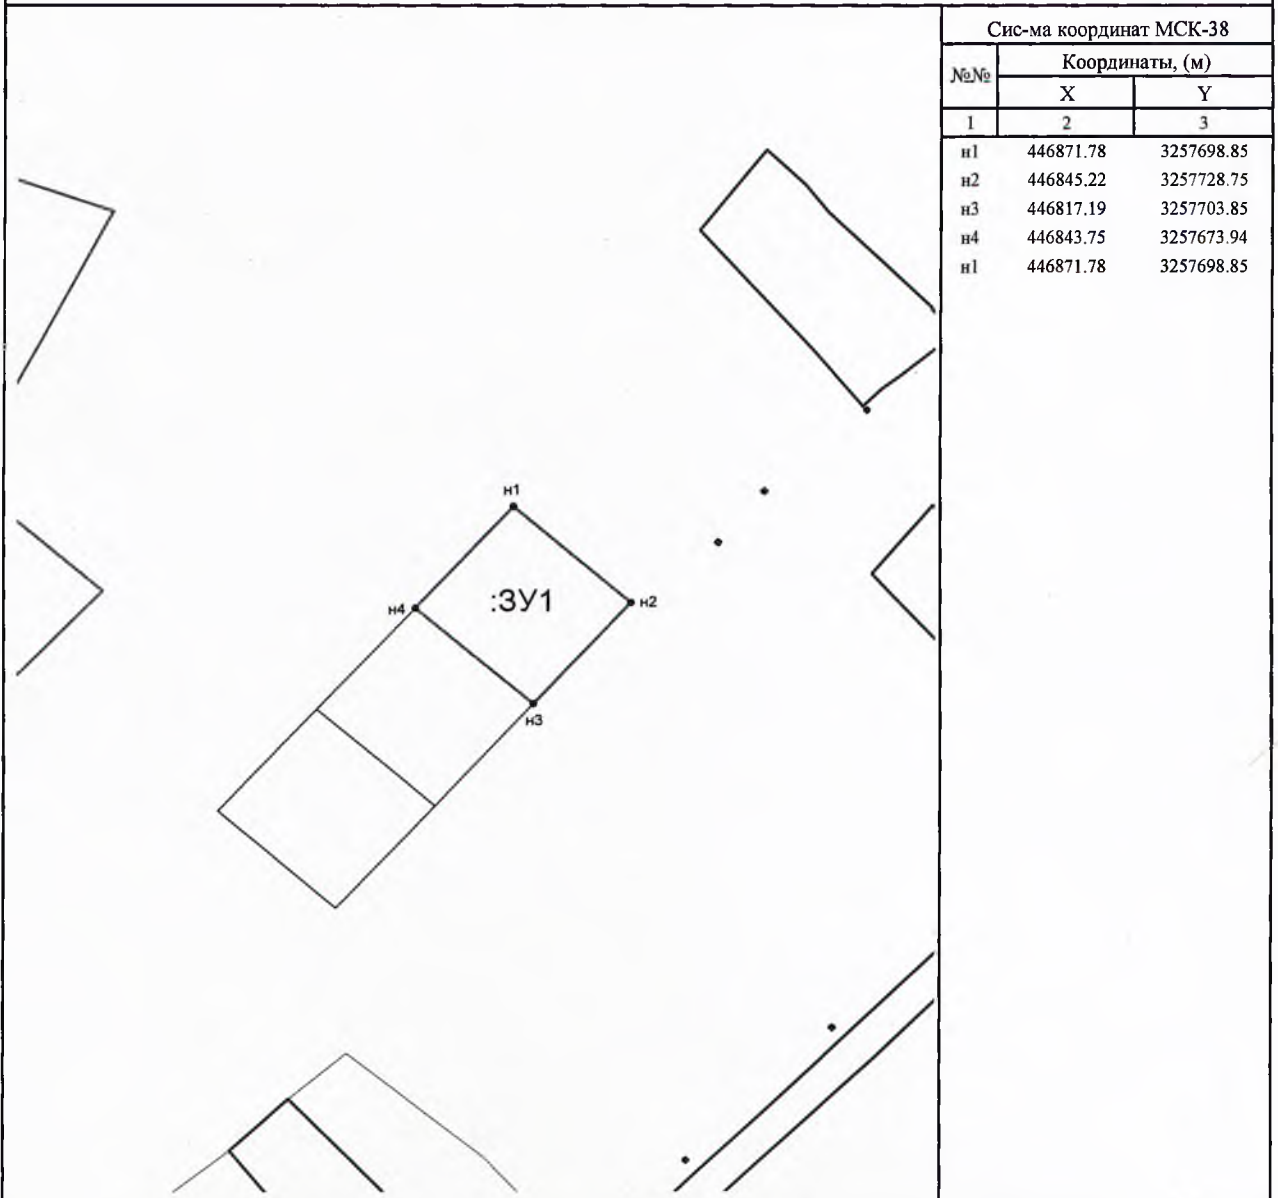

МАСШТАБ 1: 2000

Условные обозначения:

-граница образуемого земельного участка

:ЗУ1 -обозначение образуемого земельного участка

границы земельных участков