

**Российская Федерация**  
**Иркутская область**  
**Усольское районное муниципальное образование**  
**А Д М И Н И С Т Р А Ц И Я**  
**городского поселения**  
**Мишелевского муниципального образования**

**П О С Т А Н О В Л Е Н И Е**

от 08.11.2017

№ 376

р.п. Мишелевка

**О предварительном согласовании предоставления земельного участка,  
расположенного по адресу: Российская Федерация  
Иркутская область, Усольский район,  
р.п. Мишелевка, ул. Черемховская, 1ж**

Рассмотрев заявления гр. Лавринович А.И. о предварительном согласовании предоставления земельного участка, расположенного по адресу: Российская Федерация Иркутская область, Усольский район, р.п. Мишелевка, ул. Черемховская, 1ж, в соответствии с градостроительным регламентом, учитывая Генеральный план Мишелевского муниципального образования, утвержденный решением Думы городского поселения Мишелевского муниципального образования от 29.05.2015г. № 102, Правила землепользования и застройки Мишелевского муниципального образования, утвержденные решением Думы городского поселения Мишелевского муниципального образования от 29.05.2015г. № 103, учитывая акт выбора земельного участка № 65 от 02.12.2016г. земельный участок расположен в зоне застройки индивидуальных жилых домов (ЖЗ-1), вид разрешенного использования земельного участка «индивидуальные жилые дома с приусадебными земельными участками», руководствуясь ст. ст. 11.10, 39.2, 39.14, 39.15 Земельного кодекса Российской Федерации, руководствуясь ст. ст. 23, 46 Устава Мишелевского муниципального образования, администрация городского поселения Мишелевского муниципального образования

**П О С Т А Н О В Л Я Е Т:**

1. Предварительно согласовать гр. Лавринович А.И, паспорт: 25 03 № 534477, выдан 29.01.2003г. ОМ №2 УВД гор. Ангарска Иркутской обл. место жительства: Российская Федерация Иркутская область гор. Ангарск, 9-й микрорайон д. 90 кв. 92, предоставление земельного участка из земель населенных пунктов площадью 1300 кв.м., расположенного по адресу: Российская Федерация Иркутская область, Усольский район, р.п. Мишелевка, ул. Черемховская, 1ж, с основным видом разрешенного использования земельного участка – «индивидуальные жилые дома с приусадебными земельными участками».
2. Утвердить схему расположения земельного участка на кадастровом плане территории 38:16:000011, расположенного по адресу: Российская Федерация Иркутская область, Усольский район, р.п. Мишелевка, ул. Черемховская, 1ж.
3. Условием предоставления гр. Лавринович А.И. земельного участка, является проведение работ по его образованию, в соответствии со схемой расположения земельного участка.
4. Настоящее постановление действует в течение двух лет.

Глава городского поселения  
Мишелевского муниципального образования



Н.А. Валянин

**Схема расположения земельного или земельных участков на кадастровом плане территории с использованием растровой подложки**

Кадастровый квартал: 38:16:000011

*Иркутская область, Усольский район, р.п. Мишелевка, ул. Черемховская, 1ж*

Категория земель: *земли населенных пунктов*

Площадь участка по сведениям ГЗК -

Объект недвижимости -

Разрешенное использование: *для индивидуального жилищного строительства*

Ограничения в пользовании: *Не установлены*

**Площадь участка: 1300 ± 8 кв.м**



Заказчик работ: *Лавринович Анастасия Игоревна*

Контактный телефон: *8-914-899-75-27*



Описание границ		
от	до	расстояние
n1	- n2	46.60
n2	- n3	30.00
n3	- n4	31.19
n4	- n5	19.58
n5	- n1	17.65

МАСШТАБ 1: 2000

**УСЛОВНЫЕ ОБОЗНАЧЕНИЯ:**



- образуемый земельный участок



- существующий земельный участок



- граница кадастрового квартала





УТВЕРЖДЕНА:

Постановлением администрации городского поселения

Мишелевского МО

наименование документа об утверждении, включая наименования органов государственной власти или органов местного самоуправления,


за № 376 от 08.11.2017 г.

принявших решение об утверждении схемы или подписавших соглашение о перераспределении земельных участков

### Схема расположения земельного или земельных участков на кадастровом плане территории

Условный номер земельного участка: 38:16:000011:ЗУ1

Площадь участка: 1300 ± 8 кв.м

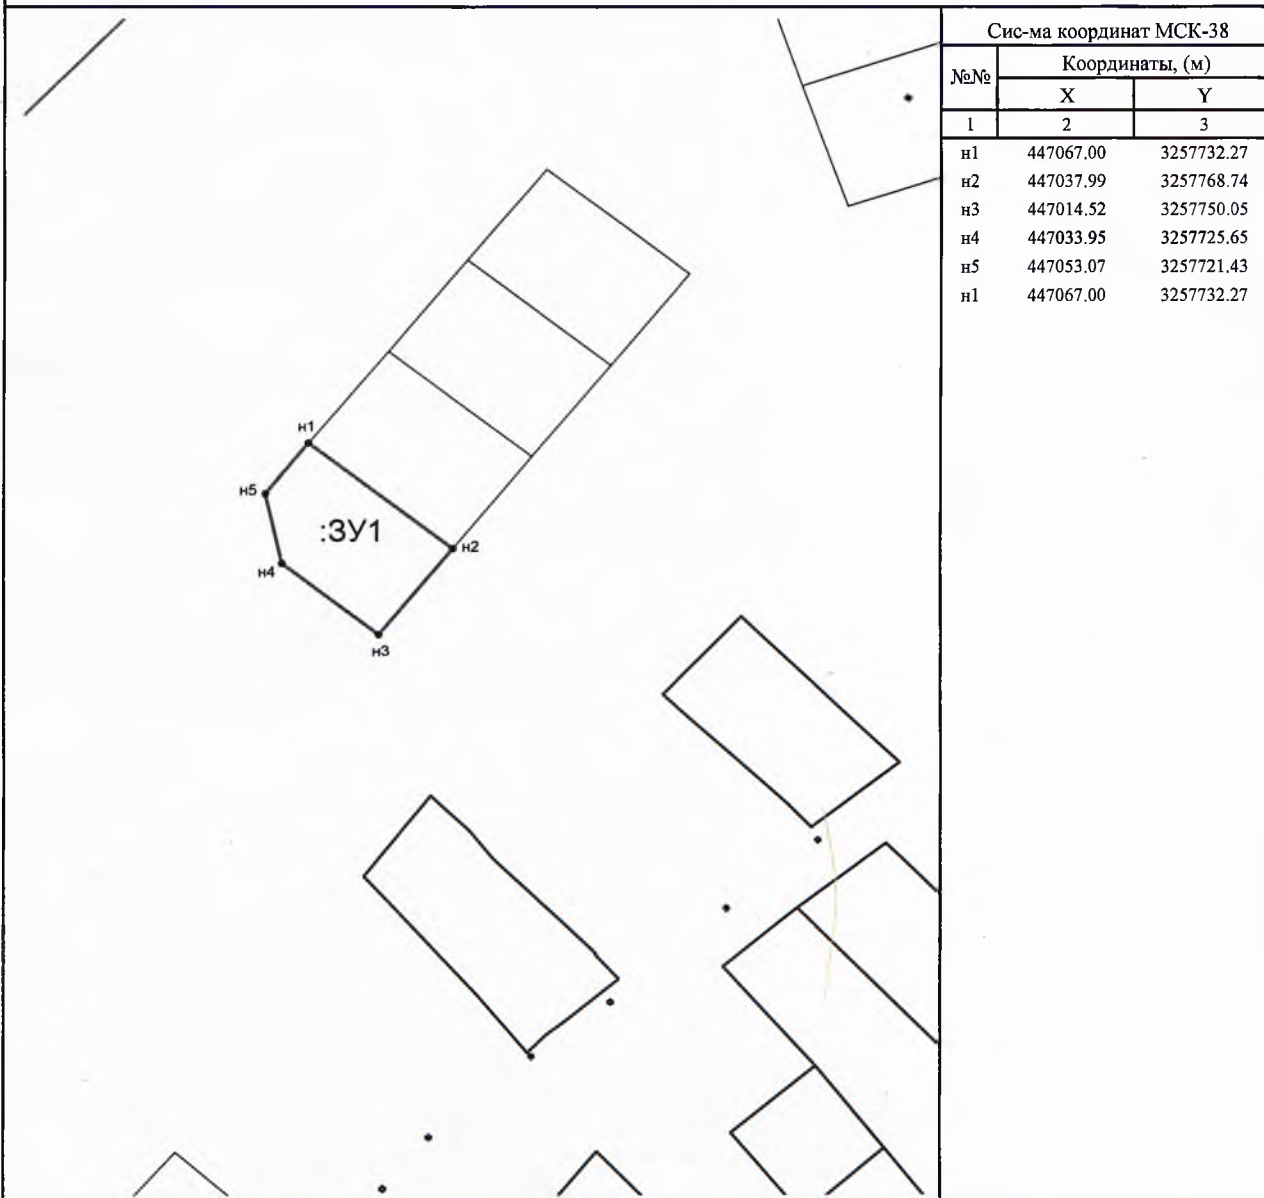

МАСШТАБ 1: 2000

Условные обозначения:

- граница образуемого земельного участка
- :ЗУ1 - обозначение образуемого земельного участка
- границы земельных участков