

**Российская Федерация**  
**Иркутская область**  
**Усольское районное муниципальное образование**  
**А Д М И Н И С Т Р А Ц И Я**  
**городского поселения**  
**Мишелевского муниципального образования**

**П О С Т А Н О В Л Е Н И Е**

от 16.11.2017

№ 384

р.п. Мишелевка

**О предварительном согласовании предоставления земельного участка,  
расположенного по адресу: Российская Федерация, Иркутская область, Усольский район,  
р.п. Мишелевка, ул. Гайдара, 22-2**

На основании заявления гр. Кузнецовой Е.В. о предварительном согласовании предоставления земельного участка расположенного по адресу: Российская Федерация, Иркутская область, Усольский район, р.п. Мишелевка, ул. Гайдара, 22-2, руководствуясь статьями 11.10, 39.8, 39.10, 39.14 Земельного кодекса Российской Федерации, учитывая Генеральный план Мишелевского муниципального образования, утвержденный решением Думы городского поселения Мишелевского муниципального образования от 29.05.2015г. № 102, Правила землепользования и застройки Мишелевского муниципального образования, утвержденные решением Думы городского поселения Мишелевского муниципального образования от 29.05.2015г. № 103, руководствуясь ст. ст. 23, 46 Устава Мишелевского муниципального образования, администрация городского поселения Мишелевского муниципального образования

**П О С Т А Н О В Л Я Е Т:**

1. Предварительно согласовать гр. Кузнецовой Е.В. паспорт: 25 11 № 683336, выдан 28.06.2012г. ОУФМС России по Иркутской области в гор. Усолье-Сибирское и Усольском р-не, место жительства: Российская Федерация, Иркутская область, Усольский район, р.п. Мишелевка, ул. Гайдара, 22-2, предоставление земельного участка из земель населенных пунктов площадью 960 кв.м., расположенный по адресу: Российская Федерация, Иркутская область, Усольский район, р.п. Мишелевка, ул. Гайдара, 22-2, с основным видом разрешенного использования земельного участка – блокированные жилые дома с приквартирными земельными участками.
2. Утвердить схему расположения земельного участка на кадастровом плане территории 38:16:000012, расположенного по адресу: Российская Федерация Иркутская область, Усольский район, р.п. Мишелевка, ул. Гайдара, 22-2.
3. Условием предоставления гр. Кузнецовой Е.В. земельного участка, является проведение работ по его образованию, в соответствии со схемой расположения земельного участка.
4. Гр. Кузнецова Е.В. вправе обратиться без доверенности с заявлением об осуществлении государственного кадастрового учета испрашиваемого земельного участка.
5. Настоящее постановление действует в течении двух лет.

Глава городского поселения  
Мишелевского муниципального образования



Н.А. Валянин

Утверждена:

*постановлением администрации городского поселения*  
*Мишевского муниципального образования*  
(наименование документа об утверждении, включая наименование органов государственной власти или органов местного самоуправления, принявших решение об утверждении схемы или подписавших соглашение

о перераспределении земельных участков)


от 16.11.2017 № 384

**Схема расположения земельного участка или земельных участков на кадастровом плане территории.**

Условный номер земельного участка: —

Площадь земельного участка: 960 кв.м

Обозначение характерных точек границ	Координаты, м	
	X	Y
1	2	3
н1	448 569.94	3 260 212.50
н2	448 566.82	3 260 218.78
н3	448 560.13	3 260 228.42
н4	448 549.08	3 260 247.04
н5	448 543.43	3 260 243.77
6	448 541.10	3 260 247.16
7	448 527.76	3 260 237.99
н8	448 548.35	3 260 206.18
н9	448 551.20	3 260 200.83
н10	448 557.48	3 260 204.81
н11	448 561.12	3 260 207.29
н12	448 562.81	3 260 208.71
н13	448 565.34	3 260 210.18
н1	448 569.94	3 260 212.50

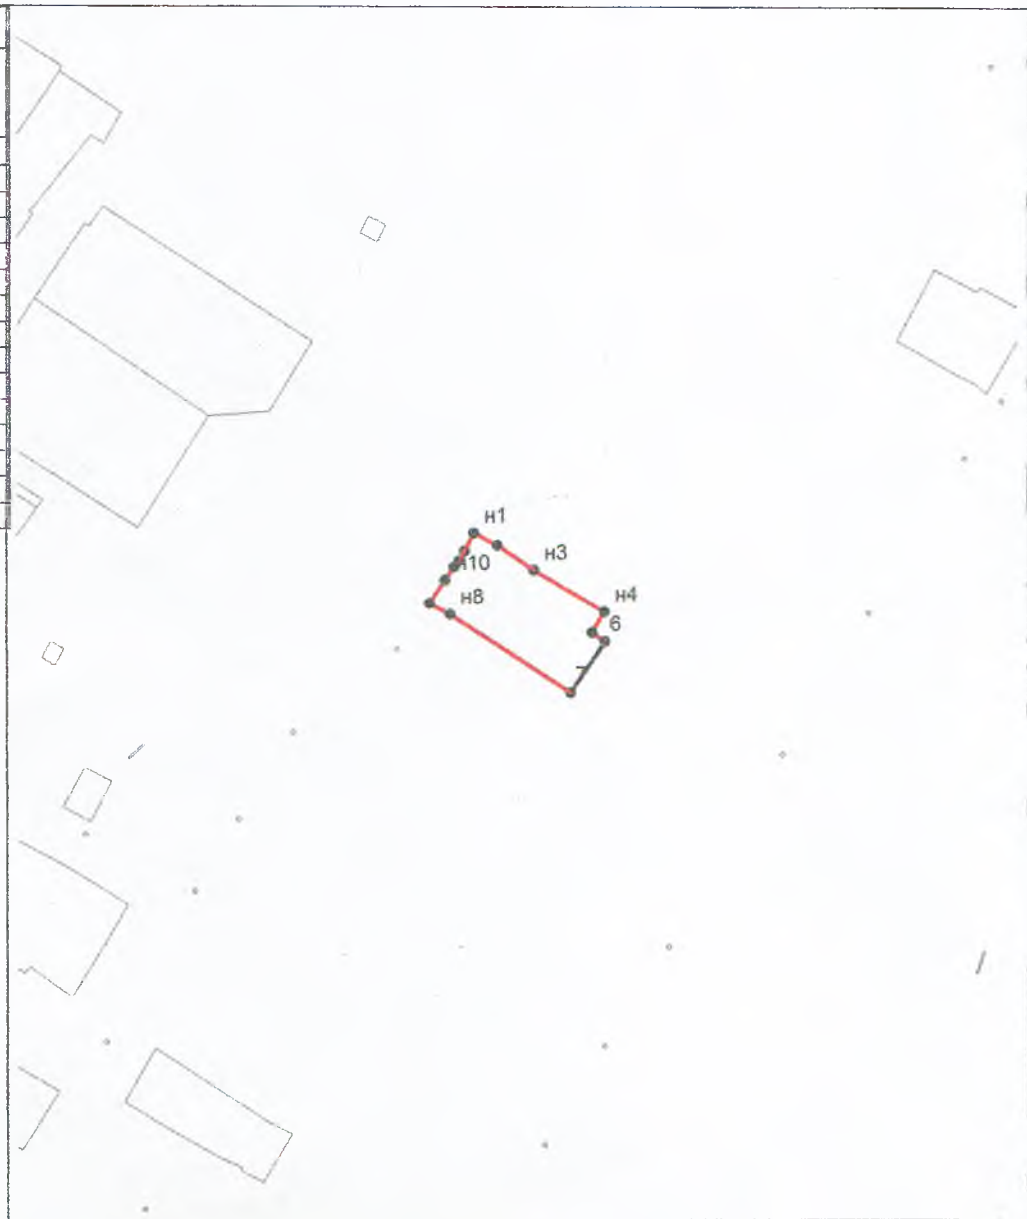

Система координат: МСК-38

38:16:000012

Условные обозначения

Масштаб: 1:2000



- земельный участок

• н1

- поворотная точка границы ЗУ

38:31:000001

- номер кадастрового квартала