

Российская Федерация
Иркутская область
Усолское районное муниципальное образование
Администрация
городского поселения
Мушкетевского муниципального образования

ПО С Т А Н О В Л Е Н И Е

О предварительном согласовании предоставления земельного участка,
расположенного по адресу: Российская Федерация
Иркутская область, Усолский район,
р.п. Мушкетевка, ул. Войкова, 12

Рассмотрев заявление Настоятеля храма во имя Святителя Николая п. Мушкетевка
Иркутская область, Усолский район, р.п. Мушкетевка, ул. Войкова, 12, в соответствии с градостроительным регламентом,
учитывая Генеральный план Мушкетевского муниципального образования, утвержденный
решением Думы городского поселения Мушкетевского муниципального образования от
29.05.2015г. № 102, Правил землепользования и застройки Мушкетевского муниципального
образования, утвержденные решением Думы городского поселения Мушкетевского
муниципального образования от 29.05.2015г. № 103, земельный участок расположен в зоне
объектов общественно-делового назначения (ОДЗ-1), вид разрешенного использования
земельного участка «для стоянки автомобильного транспорта, для обслуживания объектов
социального, культурного и бытового назначения», руководствуясь ст. ст. 11, 10, 39.2, 39.6, 39.8,
39.10, 39.14, 39.15 Земельного кодекса Российской Федерации, руководствуясь ст. ст. 23, 46
Устава Мушкетевского муниципального образования, администрация городского поселения
Мушкетевского муниципального образования

ПО С Т А Н О В Л Е Н И Е:

1. Предварительно согласовать Настоятелю храма во имя Святителя Николая п. Мушкетевка
Иркутская область, Усолский район, паспорт: 25 09 № 182141, выдан 04.06.2009г. УФМС
России по Иркутской области в Ольхонском р-не место жительства: Российская
Федерация Иркутская область, ул. Лекабристов, 12, предоставление земельного участка из земель населенных пунктов площадью 778 кв.м., расположенного
по адресу: Российская Федерация Иркутская область, Усолский район, р.п. Мушкетевка,
ул. Войкова, 12, с основным видом разрешенного использования земельного участка –
«для стоянки автомобильного транспорта, для обслуживания объектов социального,
культурного и бытового назначения».
2. Утвердить схему расположения земельного участка на кадастровом плане территории
38:16:00013, расположенного по адресу: Российская Федерация Иркутская область,
Усолский район, р.п. Мушкетевка, ул. Войкова, 12.
3. Условием предоставления Настоятелю храма во имя Святителя Николая п. Мушкетевка
Иркутская область, Усолский район, р.п. Мушкетевка, ул. Войкова, 12, является проведение работ по его
образованию, в соответствии со схемой расположения земельного участка.
4. Настоятелю храма во имя Святителя Николая п. Мушкетевка Иркутская область, Усолский район,
Иркутская область, Усолский район, р.п. Мушкетевка, ул. Войкова, 12, в случае обращения без доверенности с заявлением об осуществлении государственного
кадастрового учета испрашиваемого земельного участка.
5. Настоящее постановление действует в течение двух лет.

Глава городского поселения
Мушкетевского муниципального образования

Н.А. Валинин



01 18.12.2017

№ 4/10

Схема расположения земельного или земельных участков на кадастровом плане территории с использованием расставом подложки

Кадастровый квартал: 38:16:000013

Иркутская область, Усольский район, р.п. Мишелевка, ул. Войкова, 12

земли населенных пунктов

Категория земель:
Площадь участка по сведениям ГЗК

Объект недвижимости

Разрешенное использование:
для стоянки автомобильного транспорта

Ограничения в пользовании:

Не установлены

Площадь участка:

778 ± 6 кв.м

Заказчик работ:

Игнатьев Алексей Юрьевич

Контактный телефон:

8-902-566-34-23



УСЛОВНЫЕ ОБОЗНАЧЕНИЯ:
МАСШТАБ 1:1000

- образуемый земельный участок



- существующий земельный участок



- граница кадастрового квартала



Договор №

837

01

11.09.2017

исп.: кадастровый инженер Разуваева М. И.

09.10.2017

Описание границ
от - до расстояние

N1	-	N2	13,77
N2	-	N3	47,21
N3	-	N4	11,18
N4	-	N5	4,28
N5	-	N6	6,02
N6	-	N7	14,11
N7	-	N8	7,21
N8	-	N1	23,12

УТВЕРЖДЕНА:

Постановлением администрации городского поселения

Мишелевского МО



наименование документа, об утверждении, включая наименование органов государственной власти или органов местного самоуправления;

Зл. № 410 от 18.12.2012г.

принявших решение об утверждении схемы или подписавших соглашение о перераспределении земельных участков

Схема расположения земельного участка или земельных участков на кадастровом плане территории

Условный номер земельного участка: 38:16:000013:371
 Площадь участка: 778 кв.м

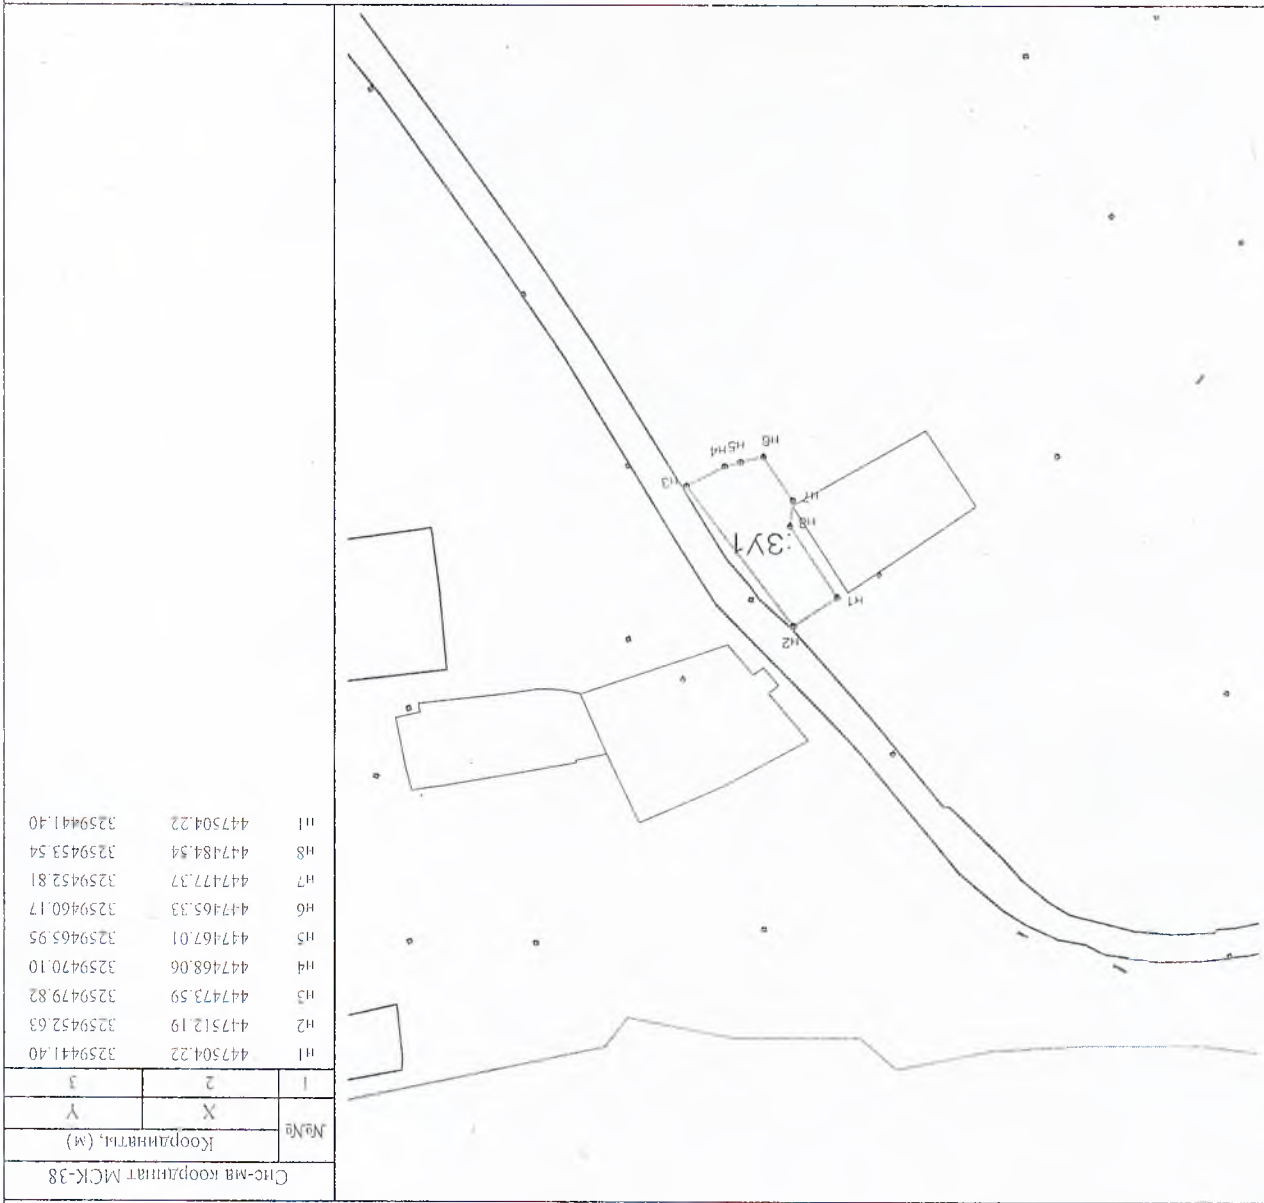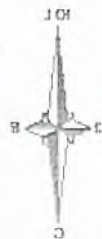

МАСШТАБ 1: 2000

Условные обозначения:

- граница образуемого земельного участка
- граница образуемого земельного участка
- граница образуемого земельного участка
- граница образуемого земельного участка

Границы земельных участков

Основные обозначения:
- граница образуемого земельного участка
- граница части образуемого земельного участка
● n2 - обозначение характерной точки границы
:ЗУ1 - обозначение образуемого земельного участка
:ЗУ1/чз1 - обозначение части образуемого земельного участка

МАСШТАБ 1:500

